


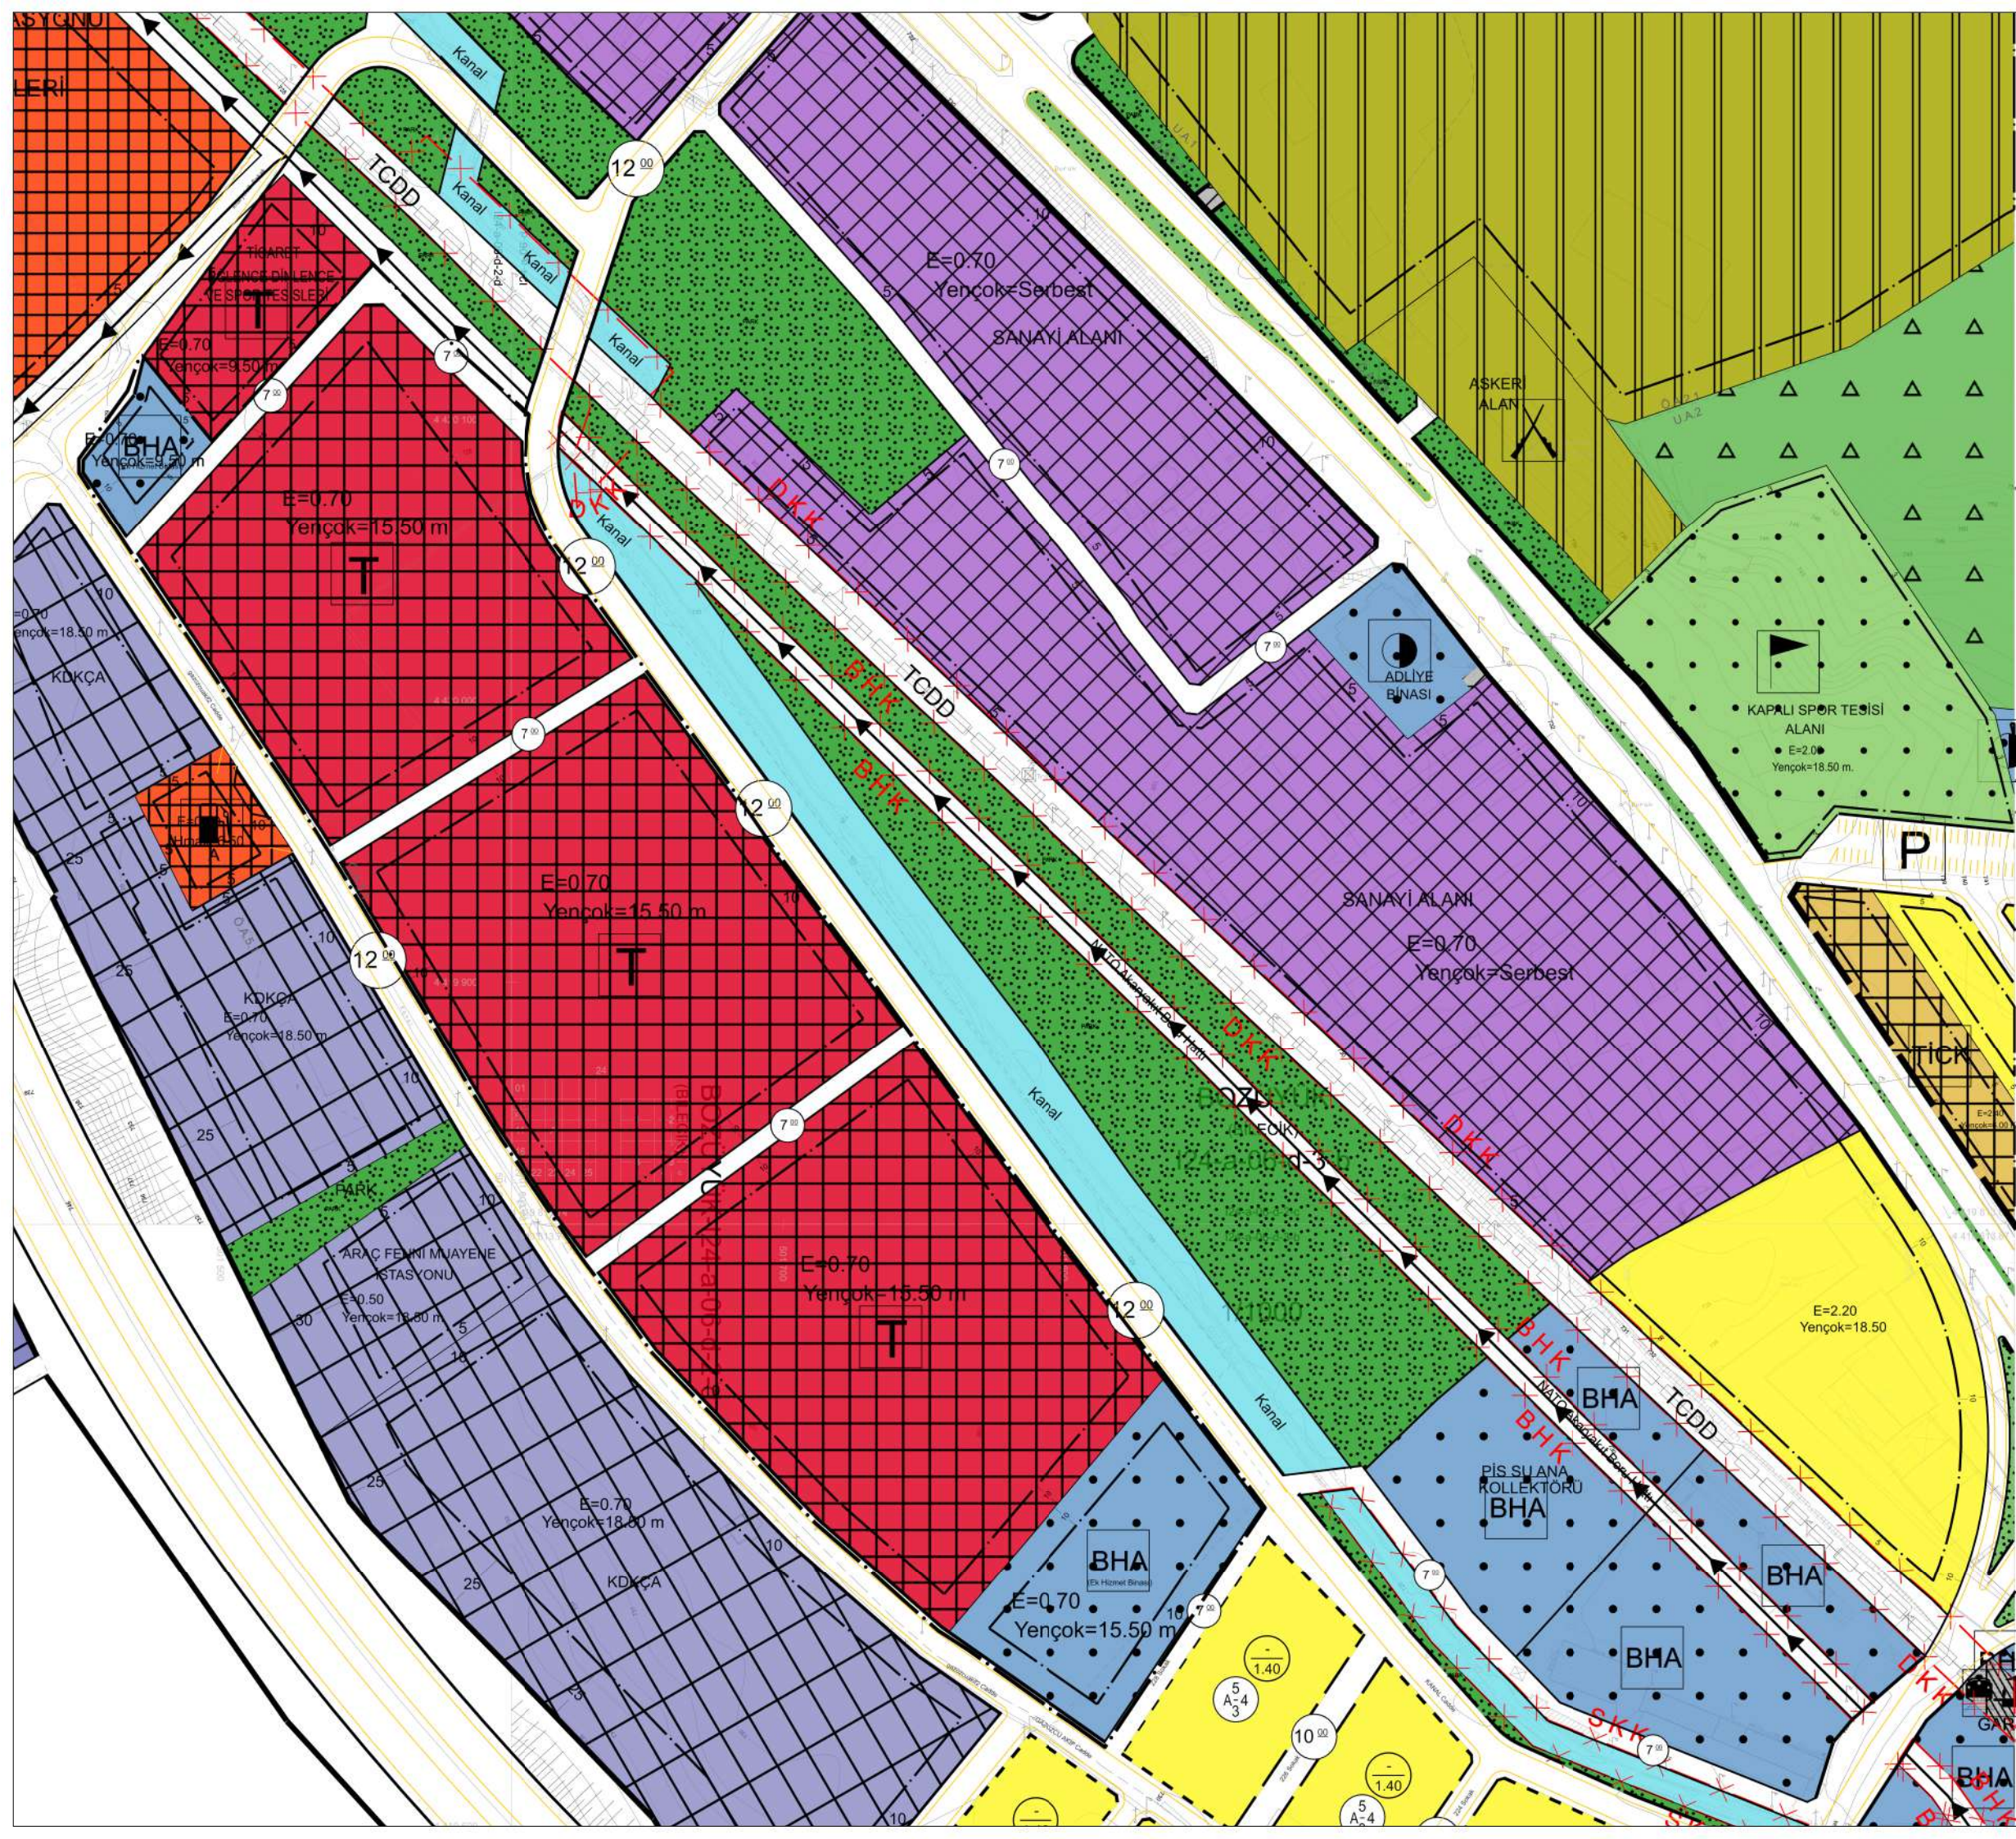

1/1000 ÖLÇEKLİ UYGULAMA İMAR PLANI DEĞİŞİKLİĞİ

GÖSTERİM

SINIRLAR

PLANLAMA SINIRLARI



ALAN KULLANIMLARI

KENTSEL ÇALIŞMA ALANLARI

TİCARET ALANLARI

BELEDİYE HİZMET ALANI
(EK HİZMET BİNASI)

YAPI DÜZENİ

ÖNERİLEN CEPHE ÇİZGİSİ

YAPI YAKLAŞMA SINIRI

E=0.70
Yençok=9.50 m
EMSAL/BİNA YÜKSEKLİĞİ

BOZÜYÜK-124-a-06-d-2-c
(BİLEÇİK)

İTİFAKÇI (BİLEÇİK) 3. DERECE DİLM NO:30
2011

2011