PAFTA İNDEKSİ
I24-A-06-C-3-D

I24A06C3D

Planın Adı	Yeni Mahalle, 408 ada 1 parsel ve 414 ada 740 parselde 1/1000 Ölçekli Uygulama İmar Planı değişikliği.
	ADI-SOYADI/FİRMA İMZA
Şehir Plancısı	

Plan İşlem No:
Ölçek:

Bilecik ili, Bozüyük ilçesi, Yeni Mahallesinde
408 ada 1 parsel ve 414 ada 740 parselde hazırlanan 2 paftalık 1/1000 ölçekli uygulama imar planı
.....................tarihli ve .... sayılı Bozüyük Belediyesi Meclis Kararı ile onaylandı.

Meclis Başkanı Katip Katip

K

BİLECİK İLİ, BOZÜYÜK İLÇESİ, YENİ MAHALLE
408 ada 1 parsel ve 414 ada 740 parselde
1/1000 ÖLÇEKLİ UYGULAMA İMAR PLANI DEĞİŞİKLİĞİ

GÖSTERİM

SINIRLAR

PLANLAMA SINIRLARI

⌐ ┘	PLAN DEĞİŞİKLİĞİ SINIRI
—·—	YAPI YAKLAŞMA SINIRI

ALAN KULLANIMLARI

SOSYAL ALTYAPI ALANLARI

SOSYAL VE KÜLTÜREL TESİS ALANI

🕮	KÜLTÜREL TESİS ALANI

EĞİTİM TESİSLERİ ALANI

△ ANA	ANAOKULU ALANI
∴	EĞİTİM TESİS ALANI

PLAN NOTLARI:

1) Kültürel Tesis Alanında, plan paftasında gösterilmeyen diğer yapı yaklaşma sınırları ve yapı inşaat alanı koşulları (Emsal, TAKS, KAKS, yükseklik vb) avan projeye göre belirlenecektir.
2) Anaokulu Alanında, yapı yaklaşma sınırları ve yapı inşaat alanı koşulları (Emsal, TAKS, KAKS, yükseklik vb) avan projeye göre belirlenecektir.
3) Belirtilmeyen kısımlarda Bozüyük İlçesi 1/1000 ölçekli İlave Revizyon Uygulama İmar Planı notları/hükümleri geçerlidir.

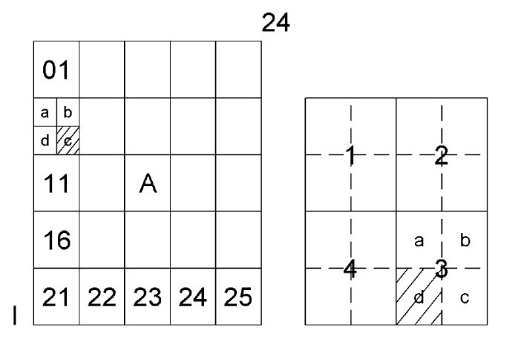
24
01
a b
d c
11
A
16
21 22 23 24 25
1 2
4 3
a b
d c

BOZÜYÜK
(BİLECİK)
I24-a-06-c-3-d

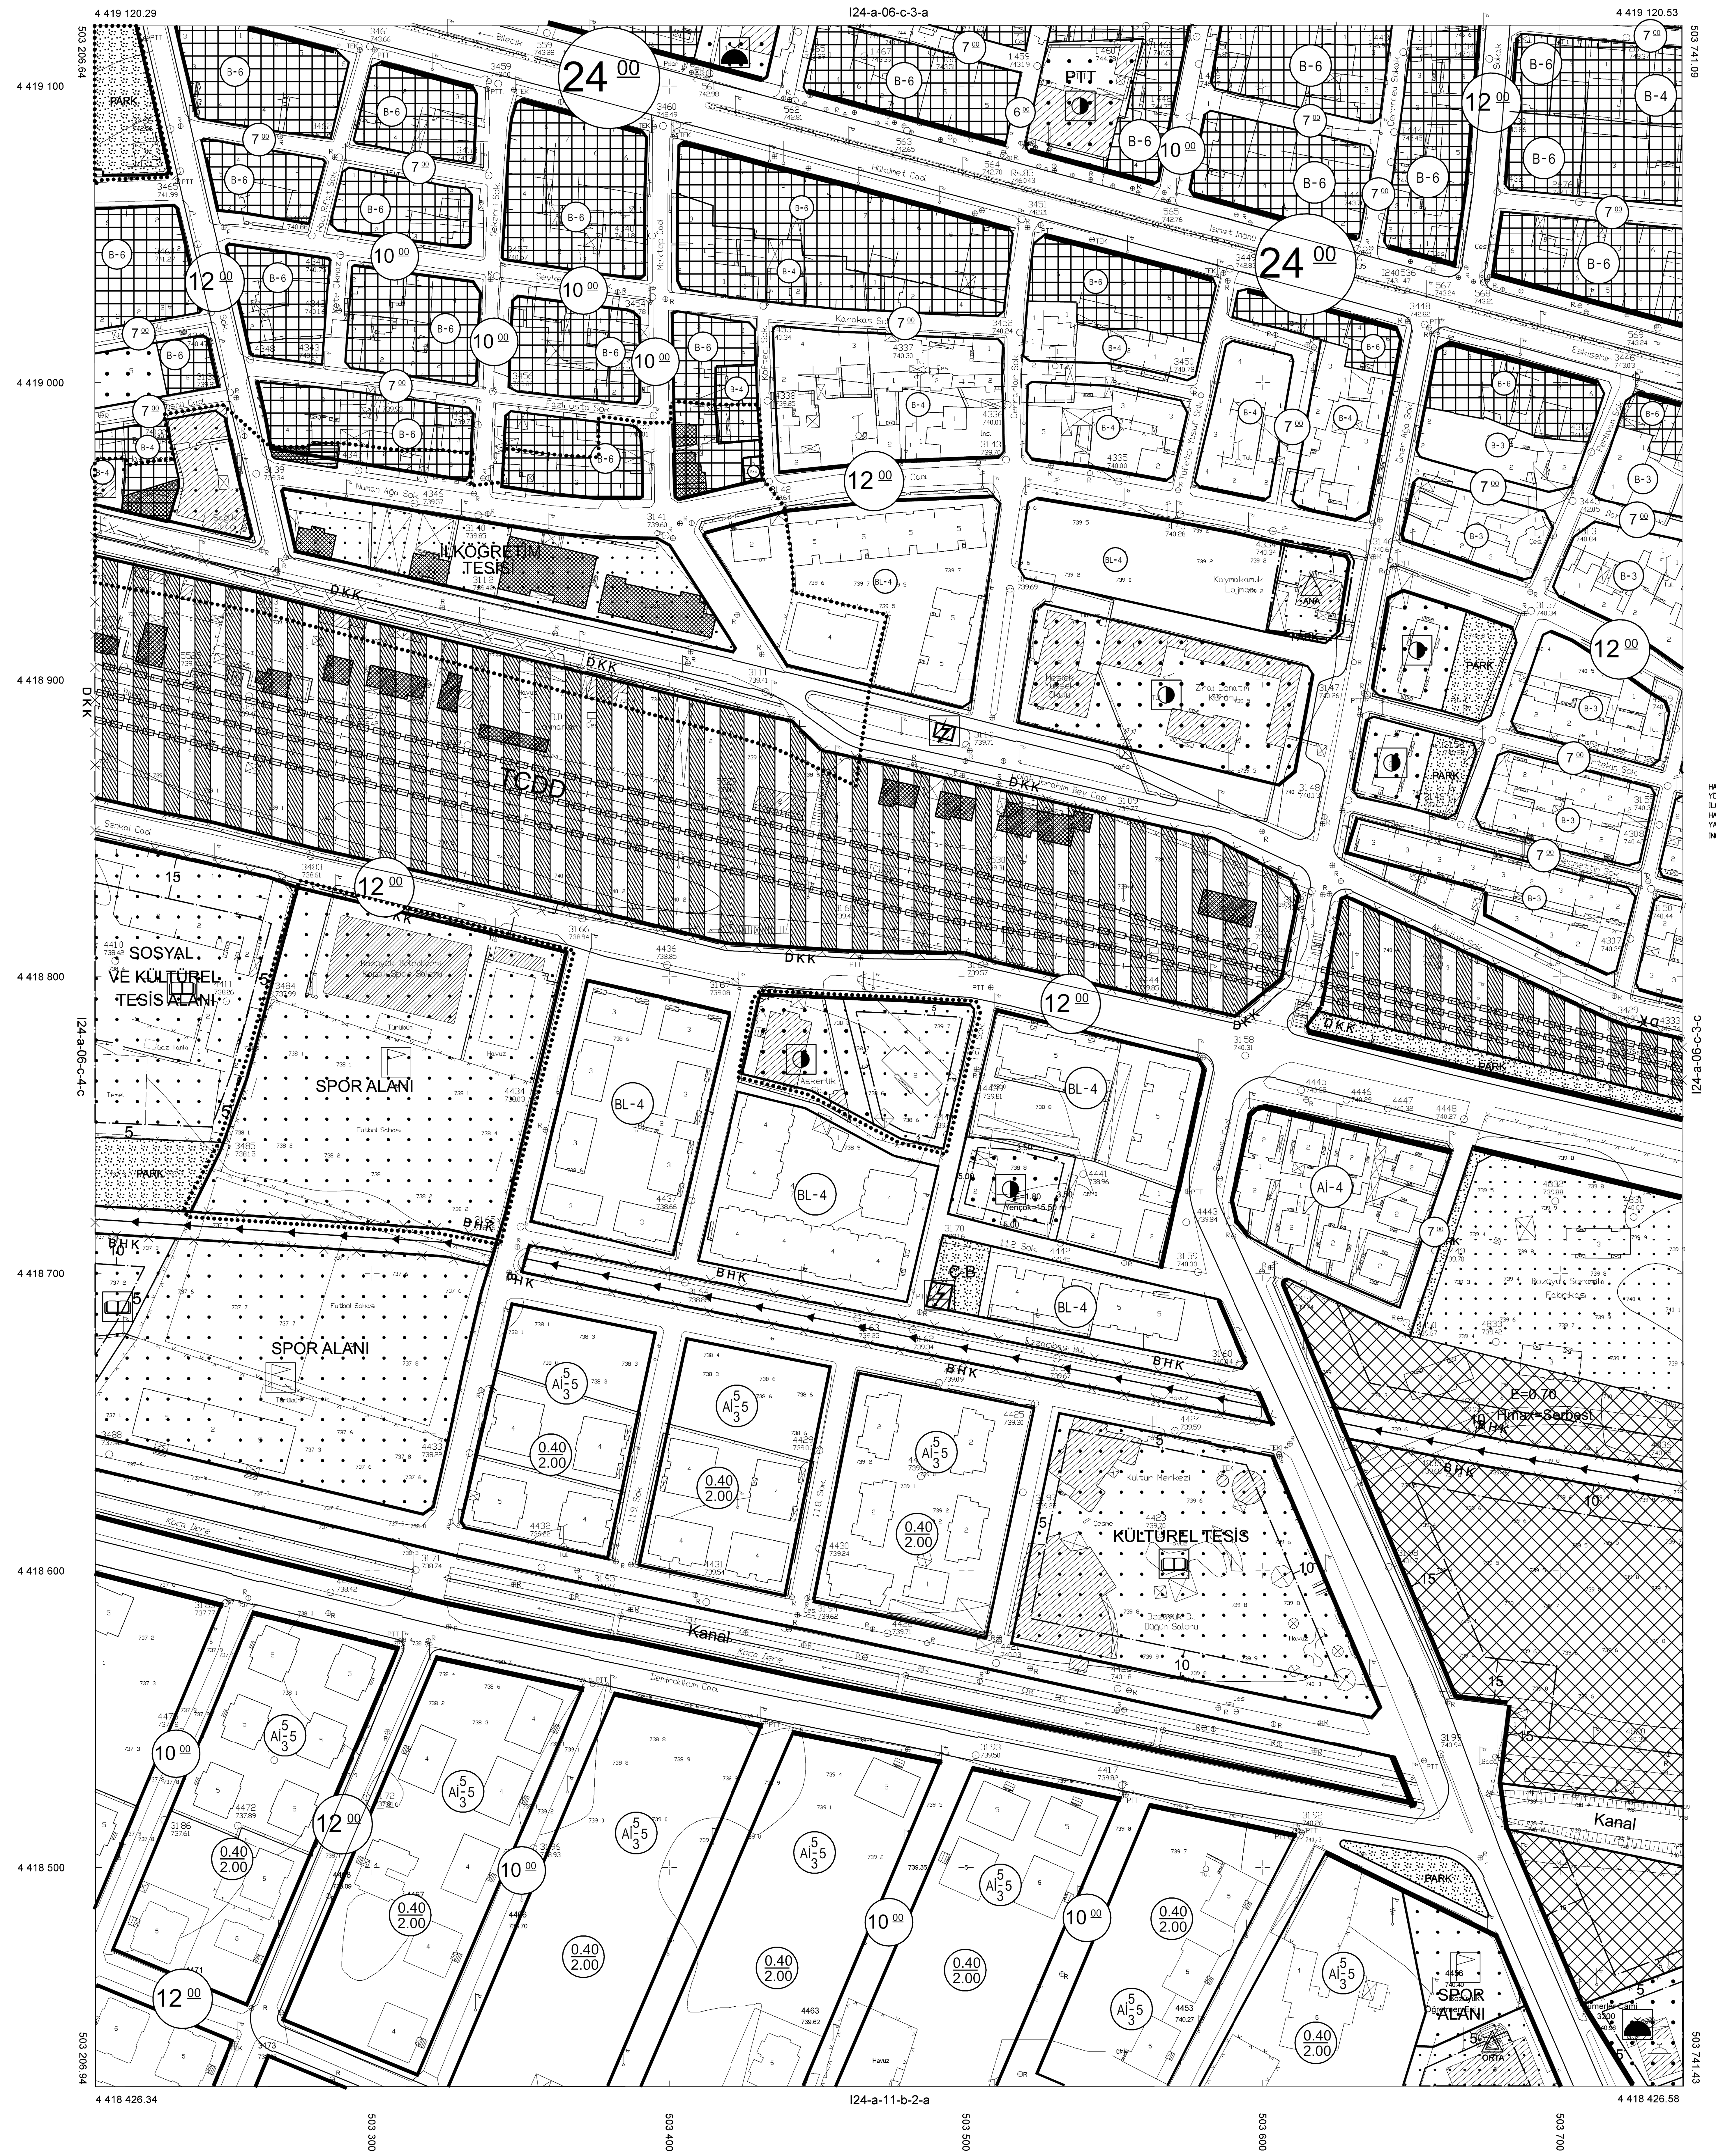
4 419 120.29
I24-a-06-c-3-a
4 419 120.53
503 206.64
503 741.09
4 419 100
4 419 000
4 418 900
4 418 800
4 418 700
4 418 600
4 418 500
I24-a-06-c-4-c
I24-a-06-c-3-c
PARK
24 00
12 00
10 00
7 00
6 00
B-6
B-4
B-3
BL-4
Aİ-4
Aİ-5 / 3
0.40 / 2.00
PTT
Bilecik
Hükümet Cad.
İsmet İnönü
Eskişehir
Karakaş Sok.
Numan Ağa Sok.
Fazlı Usta Sok.
Hacı Rıfat Sok.
Şekerci Sok.
Mektep Cad.
Köfteci Sok.
Cerrahlar Sok.
Tüfekçi Yusuf Sok.
Ömer Ağa Sok.
Pehlivan Sok.
Çerençeli Sokak
Abdullah Sok.
Necmettin Sok.
Ertekin Sok.
İLKÖĞRETİM TESİSİ
Kaymakamlık Lojmanı
ANA
Meslek Yüksek Okulu
Zirai Donatım Kurumu
DKK
TCDD
Çolak İbrahim Bey Cad.
Senkal Cad.
SOSYAL VE KÜLTÜREL TESİS ALANI
Bozüyük Belediyesi Kapalı Spor Salonu
SPOR ALANI
Futbol Sahası
Askerlik Şb.
Yençok=15.50 m
C.B.
112. Sok.
119. Sok.
118. Sok.
121. Sok.
BHK
Eczacıbaşı Bul.
Seramik Cad.
Bozüyük Seramik Fabrikası
E=0.70
Hmax=Serbest
Kültür Merkezi
KÜLTÜREL TESİS
Bozüyük Bl. Düğün Salonu
Kanal
Koca Dere
Demirdöküm Cad.
SPOR ALANI
Bozüyük Öğretmen Evi
ORTA
Ümerler Cami
503 206.94
503 741.43
4 418 426.34
4 418 426.58
I24-a-11-b-2-a
503 300
503 400
503 500
503 600
503 700

Bu Pafta Bilgisayar Ortamında ITRF indeksinde hazırlanmıştır.

1/1000

BOZÜYÜK I24-a-06-c-3-d
(BİLECİK)

HAVA FOTOĞRAFLARINDAN FOTOGRAMETRİK YÖNTEMLE YAPILAN BİLECİK İLİ BOZÜYÜK İLÇESİNE AİT 69 ADET 1/1000 ÖLÇEKLİ HALİHAZIR HARİTA 3194 SAYILI İMAR YASASININ 7/A MADDESİNE GÖRE İNCELENDİ VE ONANDI.

03/09/2007

AHMET BERBEROĞLU
BOZUYUK BELEDİYE BAŞKANI

AYDIN İNAL
FEN İŞLERİ MUDURU