


BOZÜYÜK
(BİLECİK)
124-a-06-c-3-c

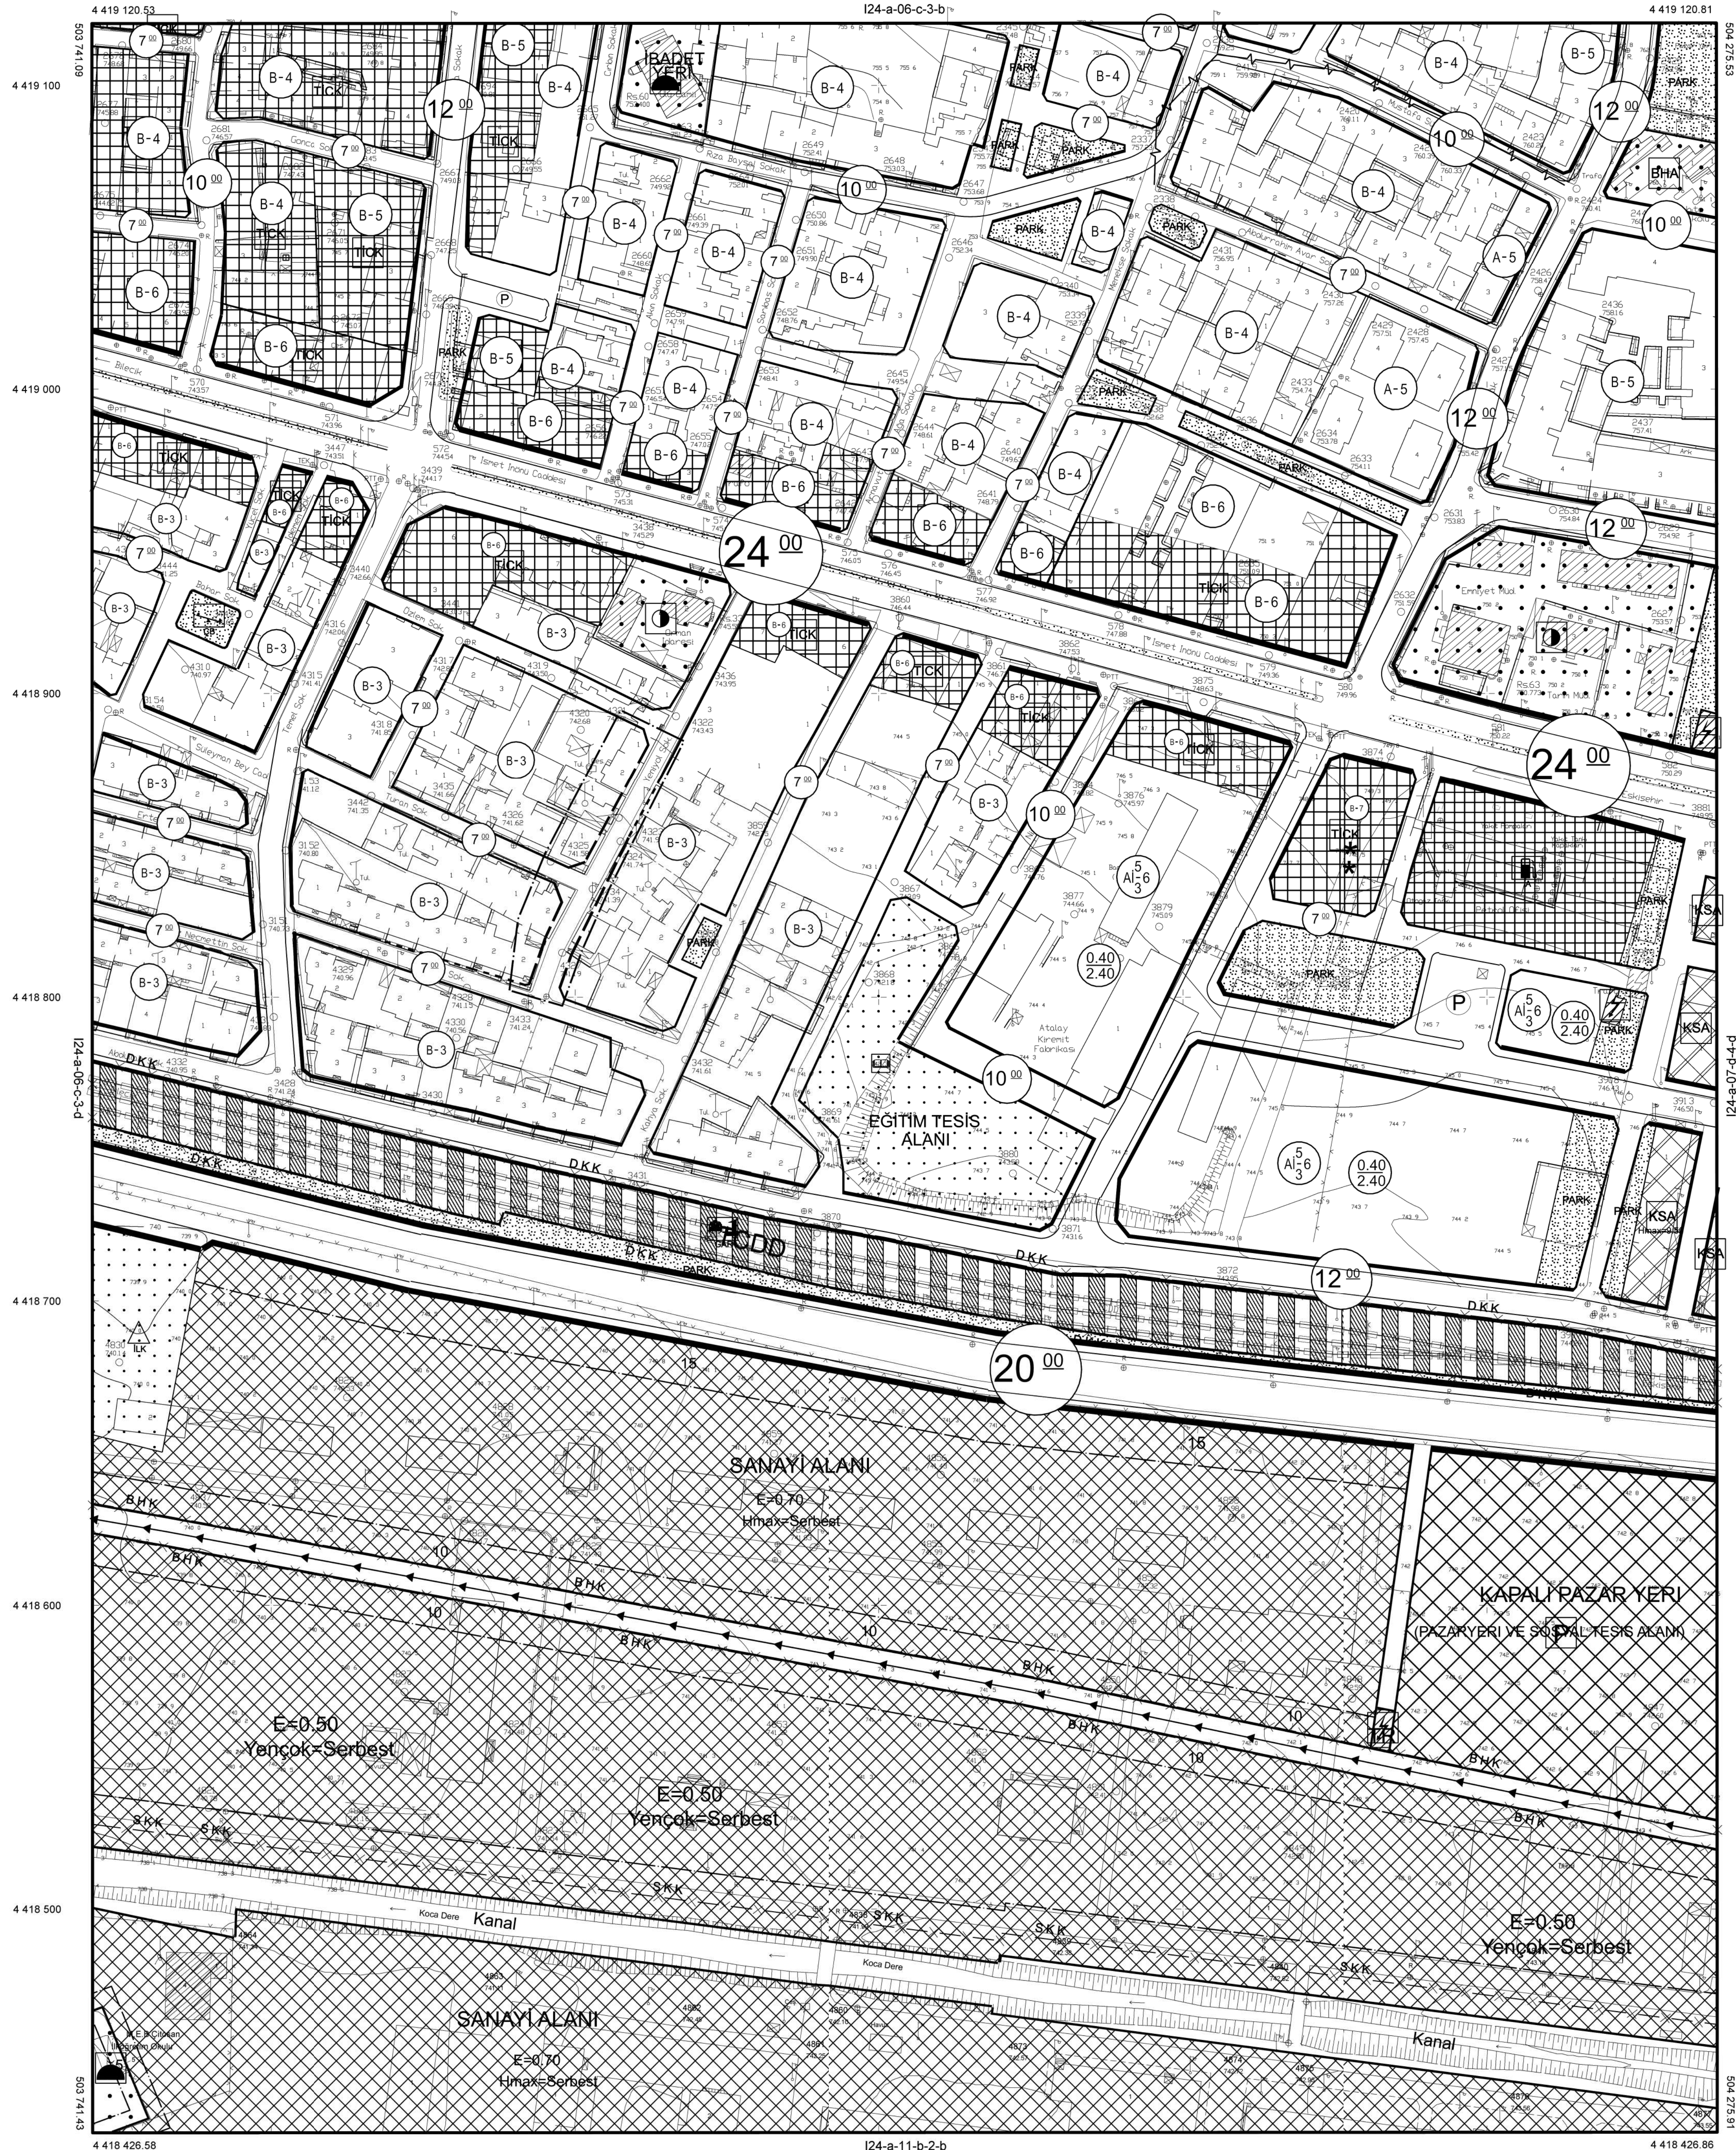

Bu Pafta Bilgisayar Ortamında ITRF İndeksinde hazırlanmıştır.

1/1000

PAFTA İNDEKSİ 124-A-06-C-3-C	124-A-06-C-3-C
Planın Adı	Yeni Mahalle Yeniöl Sokağın Sokak Hattında Düzenleme Yapılması 1/1000 Ölçekli Uygulama İmar Planı değişikliği.
Şehir Plancısı	ADİ-SOYAD/FİRMA İMZA

Plan İşlem No:

Yeni Mahalle Yeniöl Sokağın Sokak Hattında düzenleme yapılması amaçlı
hazırlanan 1 paftalık 1/1000 ölçekli uygulama imar planı
.....tarihli ve sayılı Bozüyük Belediyesi Meclis Kararı ile onaylandı.

Meclis Başkanı

Katip

Katip

BİLECİK İLİ, BOZÜYÜK İLÇESİ, YENİ MAHALLE
YENİÖL SOKAĞIN SOKAK HATTINDA
1/1000 ÖLÇEKLİ UYGULAMA İMAR PLANI DEĞİŞİKLİĞİ
GÖSTERİM

SINIRLAR

PLANLAMA SINIRLARI

PLAN DEĞİŞİKLİĞİ SINIRI

ALAN KULLANIMLARI VEYAPI DÜZENİ

YERLEŞİK KONUT ALANI

DÜZELTİLEN CEPHE ÇİZGİSİ

KORUNAN CEPHE ÇİZGİSİ

ÖNERİLEN CEPHE ÇİZGİSİ

PLAN NOTLARI:

1) Belirtilmeyen kısımlarda Bozüyük İlçesi 1/1000 ölçekli İlave Revizyon Uygulama İmar Planı
notları/hükümleri geçerlidir.