

PAFTA İNDEKSİ I24-A-11-b-2-B	U24A11B2B
---------------------------------	-----------

PLANIN İSMİ	Bilecik İl, Bozüyük İlçesi, Yediler Mahallesi 733 Sokak ve 735 Sokak arasında kalan alanda yolların genişletilmesi ve yeni yolların açılması amaçlı 1/1000 ölçekli Uygulama İmar Planı Değişikliği
Şehir Plancısı	ADI-SOYADI İMZA

Plan İşlem No:  
Ölçek:

Bilecik İl, Bozüyük İlçesi, Yediler Mahallesinde  
733 Sokak ve 735 Sokak arasında kalan alanda yolların genişletilmesi ve yeni yolların açılması amaçlı  
hazırlanan 1 paftalık 1/1000 ölçekli uygulama imar planı .....tarihli ve ..... sayılı  
Bozüyük Belediyesi Meclis Kararı ile onaylandı.

Meclis Başkanı Katip Katip

## BİLECİK İLİ, BOZÜYÜK İLÇESİ, YEDİLER MAHALLESİ 733 Sokak ve 735 Sokak arasında kalan alanda yolların genişletilmesi ve yeni yolların açılması amaçlı 1/1000 ÖLÇEKLİ UYGULAMA İMAR PLANI DEĞİŞİKLİĞİ GÖSTERİM

### SINIRLAR

#### PLANLAMA SINIRLARI

- PLAN DEĞİŞİKLİĞİ SINIRI
- YAPI YAKLAŞMA SINIRI

### ALAN KULLANIMLARI

#### KONUT ALANLARI

- GELİŞME KONUT ALANI
- KONUT ALANI

#### AÇIK VE YEŞİL ALANLAR

- REKREASYON ALANI

#### AFET TEHLİKELİ ALANLAR

- ÖNEMLİ ALAN SINIRI
- ÖNEMLİ ALAN - 2.3

### TEKNİK ALTYAPI

#### ULAŞIM

#### KARAYOLLARI

- TAŞIT YOLU
- TAŞIT YOLU
- YAYA YOLU
- YAYA YOLU


### PLAN NOTLARI:

- Bozüyük İlçesi ilave revizyon uygulama imar planı notları geçerlidir.
- 3194 sayılı imar kanunu ve ilgili yönetmeliklerine uyulacaktır.
- Yapı yaklaşma mesafeleri, terk işlemleri yapılmış kadastral çizgilerinden itibaren hesaplanacaktır.

01	A	a	b	c
02	B	d	e	f
03	C	g	h	i
04	D	j	k	l
05	E	m	n	o
06	F	p	q	r
07	G	s	t	u
08	H	v	w	x
09	I	y	z	AA
10	J	AB	AC	AD
11	K	AE	AF	AG
12	L	AH	AI	AJ
13	M	AK	AL	AM
14	N	AN	AO	AP
15	O	AQ	AR	AS
16	P	AT	AU	AV
17	Q	AW	AX	AY
18	R	AZ	BA	BB
19	S	BC	BD	BE
20	T	BF	BG	BH
21	U	BI	BJ	BK
22	V	BL	BM	BN
23	W	BO	BP	BQ
24	X	BR	BS	BT

BOZÜYÜK  
(BİLECİK)  
I24-a-11-b-2-b

I24-a-06-c-3-c

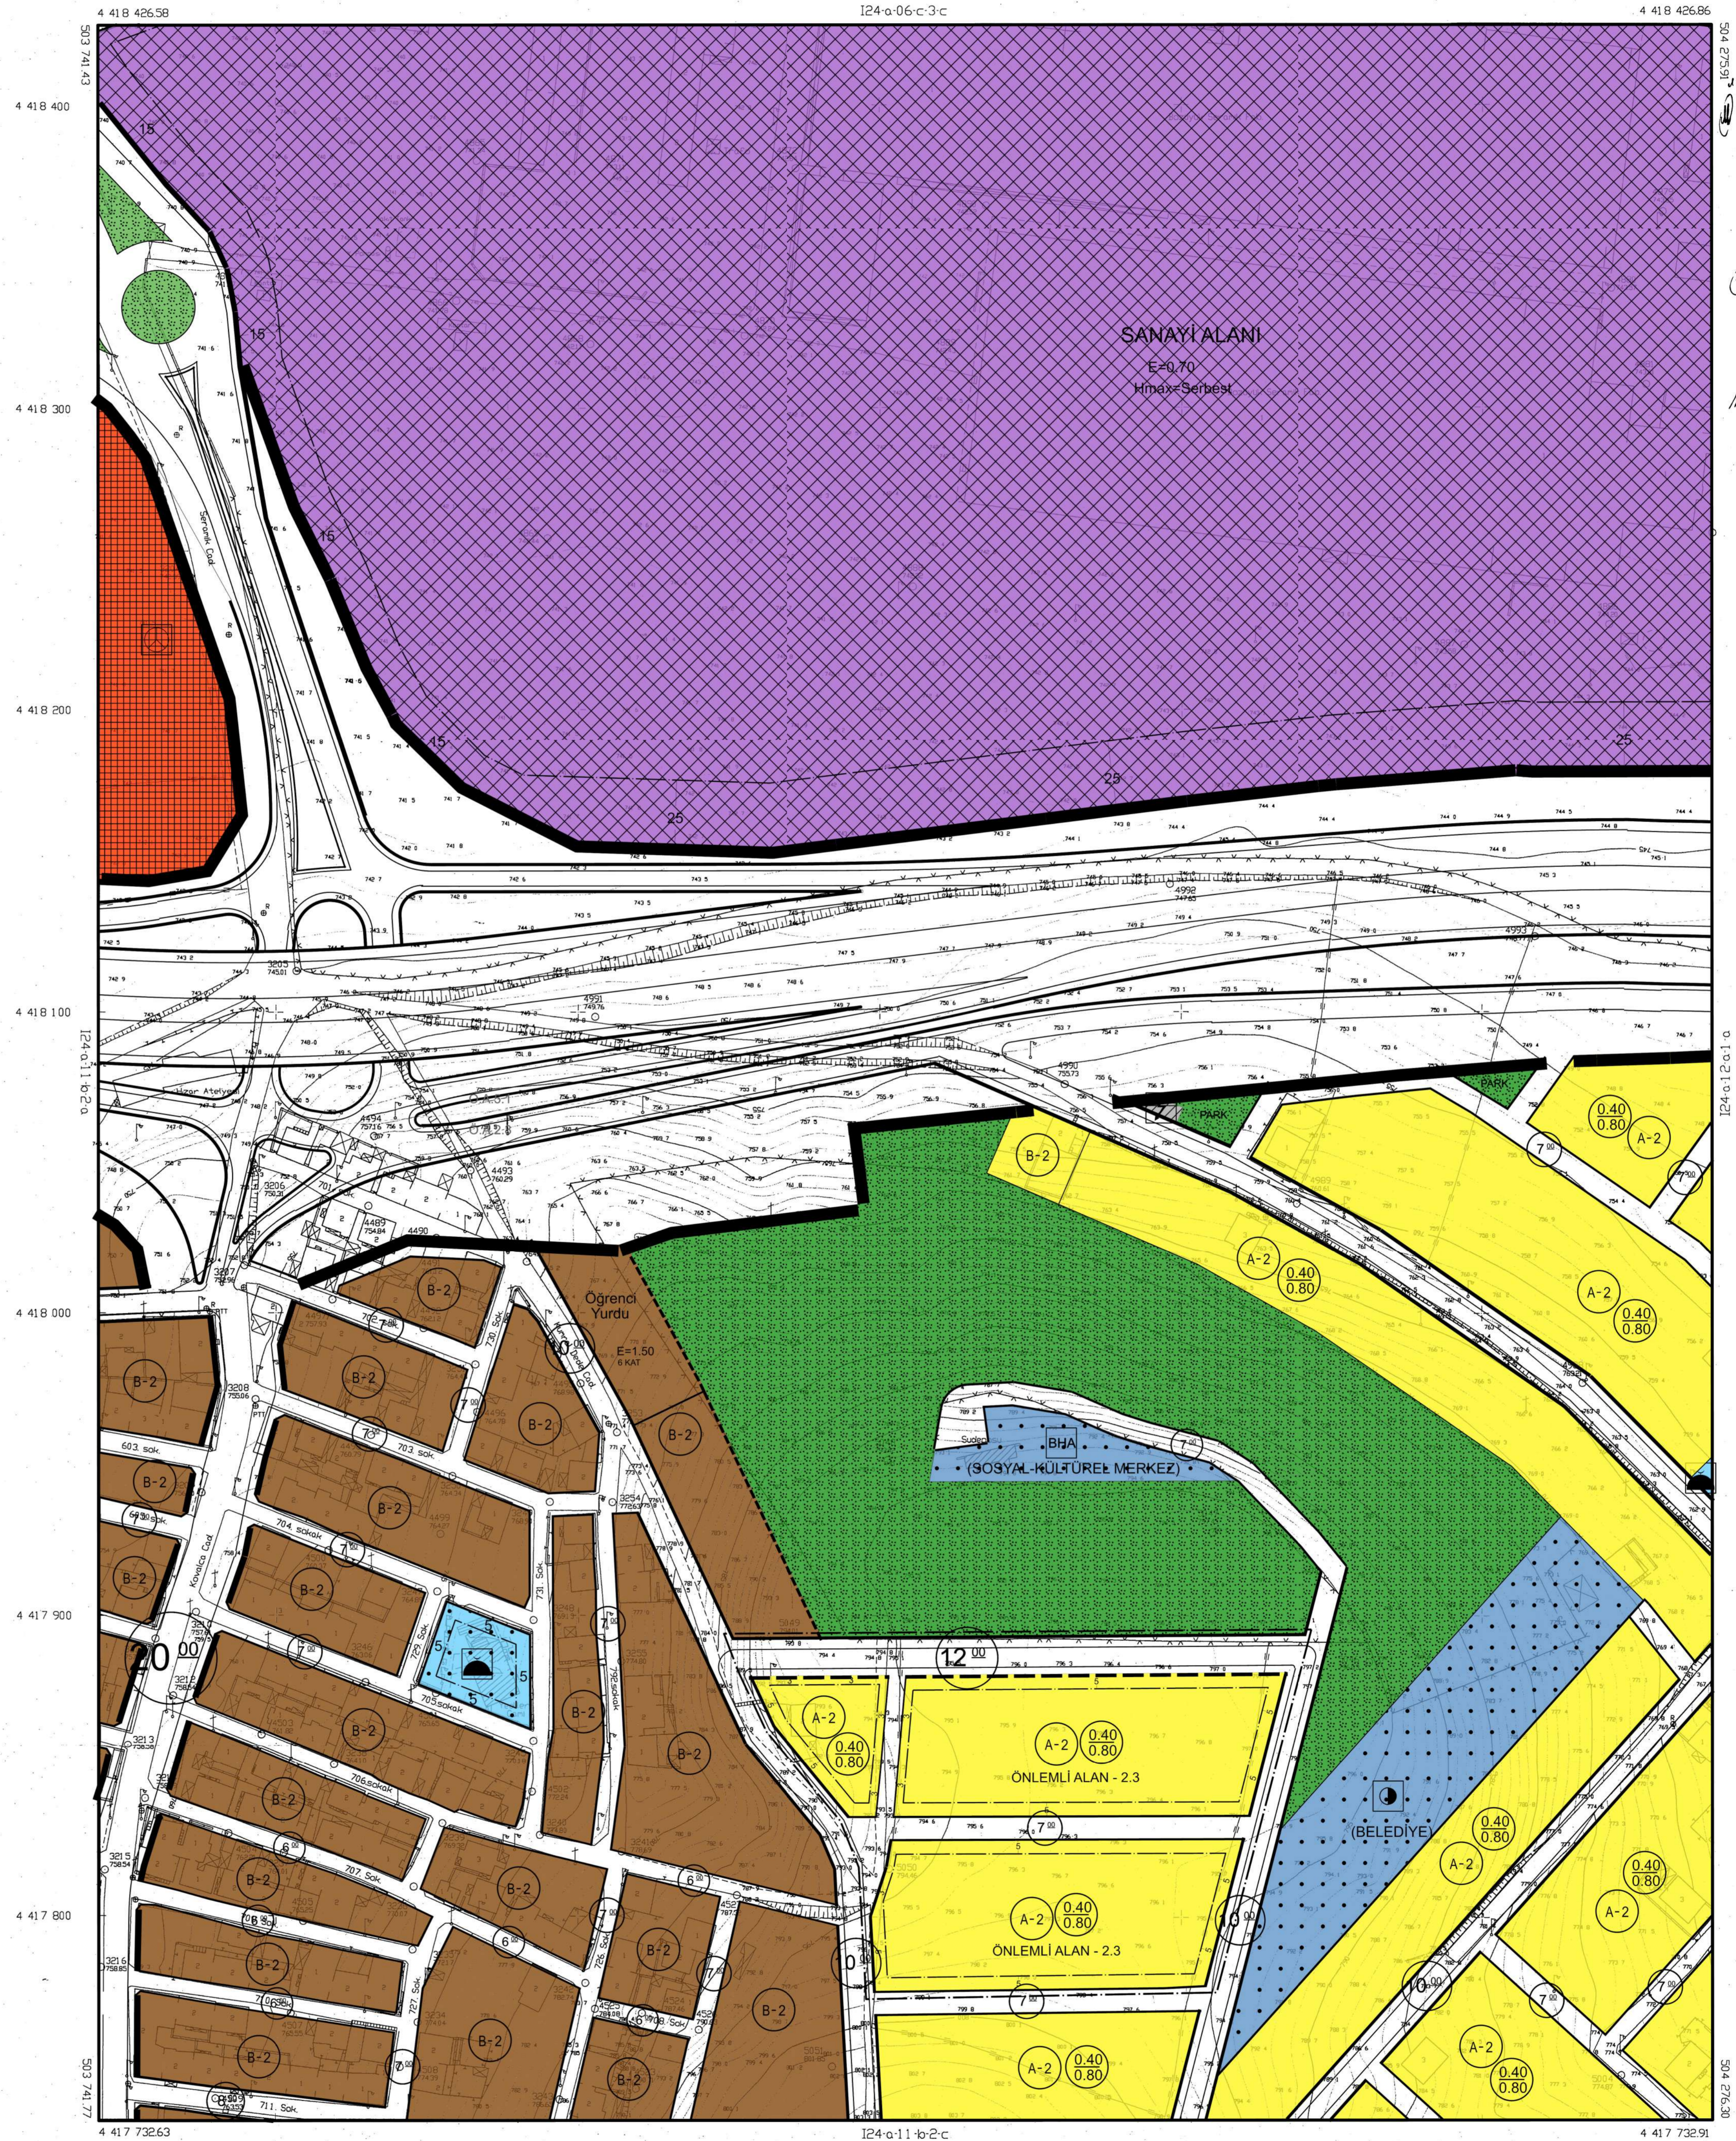

1:1000

MUTFAHAT - AKKEMEK HRT. LTD. STİ.  
MERSAL MAH. - ÇELİKLETTİN SOKAKI  
TERSİHAT - RASİT POKER

MUTFAHAT - AKKEMEK HRT. LTD. STİ. TARAFINDAN  
HARITAYI VE AŞETİ HAZIRLADIK HARİTA  
ŞİFRESİ  
11 / 11 / 2023



MUTFAHAT - AKKEMEK HRT. LTD. STİ.  
MERSAL MAH. - ÇELİKLETTİN SOKAKI  
TERSİHAT - RASİT POKER

BOZÜYÜK  
(BİLECİK)  
I24-a-11-b-2-b