PAFTA İNDEKSİ
I24-A-07-D-4-D

Planın Adı	Yeni Mahalle, 414 ada 750 parselde 1/1000 Ölçekli Uygulama İmar Planı değişikliği.
	ADI-SOYADI/FİRMA İMZA
Şehir Plancısı	

Plan İşlem No:
Ölçek:

Bilecik ili, Bozüyük ilçesi, Yeni Mahallesinde
414 ada 750 parselde hazırlanan 1 paftalık 1/1000 Ölçekli Uygulama İmar Planı
.....tarihli ve ..... sayılı Bozüyük Belediyesi Meclis Kararı ile onaylandı.

Meclis Başkanı Katip Katip

K

BİLECİK İLİ, BOZÜYÜK İLÇESİ, YENİ MAHALLE
414 ada 750 parselde
1/1000 ÖLÇEKLİ UYGULAMA İMAR PLANI DEĞİŞİKLİĞİ

GÖSTERİM

SINIRLAR

PLANLAMA SINIRLARI

PLAN DEĞİŞİKLİĞİ SINIRI

ALAN KULLANIMLARI

YAPI DÜZENİ VE YOĞUNLUKLARI

E= EMSAL

... KAT KAT SAYISI

YAPI YAKLAŞMA SINIRI

SOSYAL ALTYAPI ALANLARI

SOSYAL VE KÜLTÜREL TESİS ALANI

ÖZEL YURT ALANI

BOZÜYÜK
(BİLECİK)
I24-a-07-d-4-d

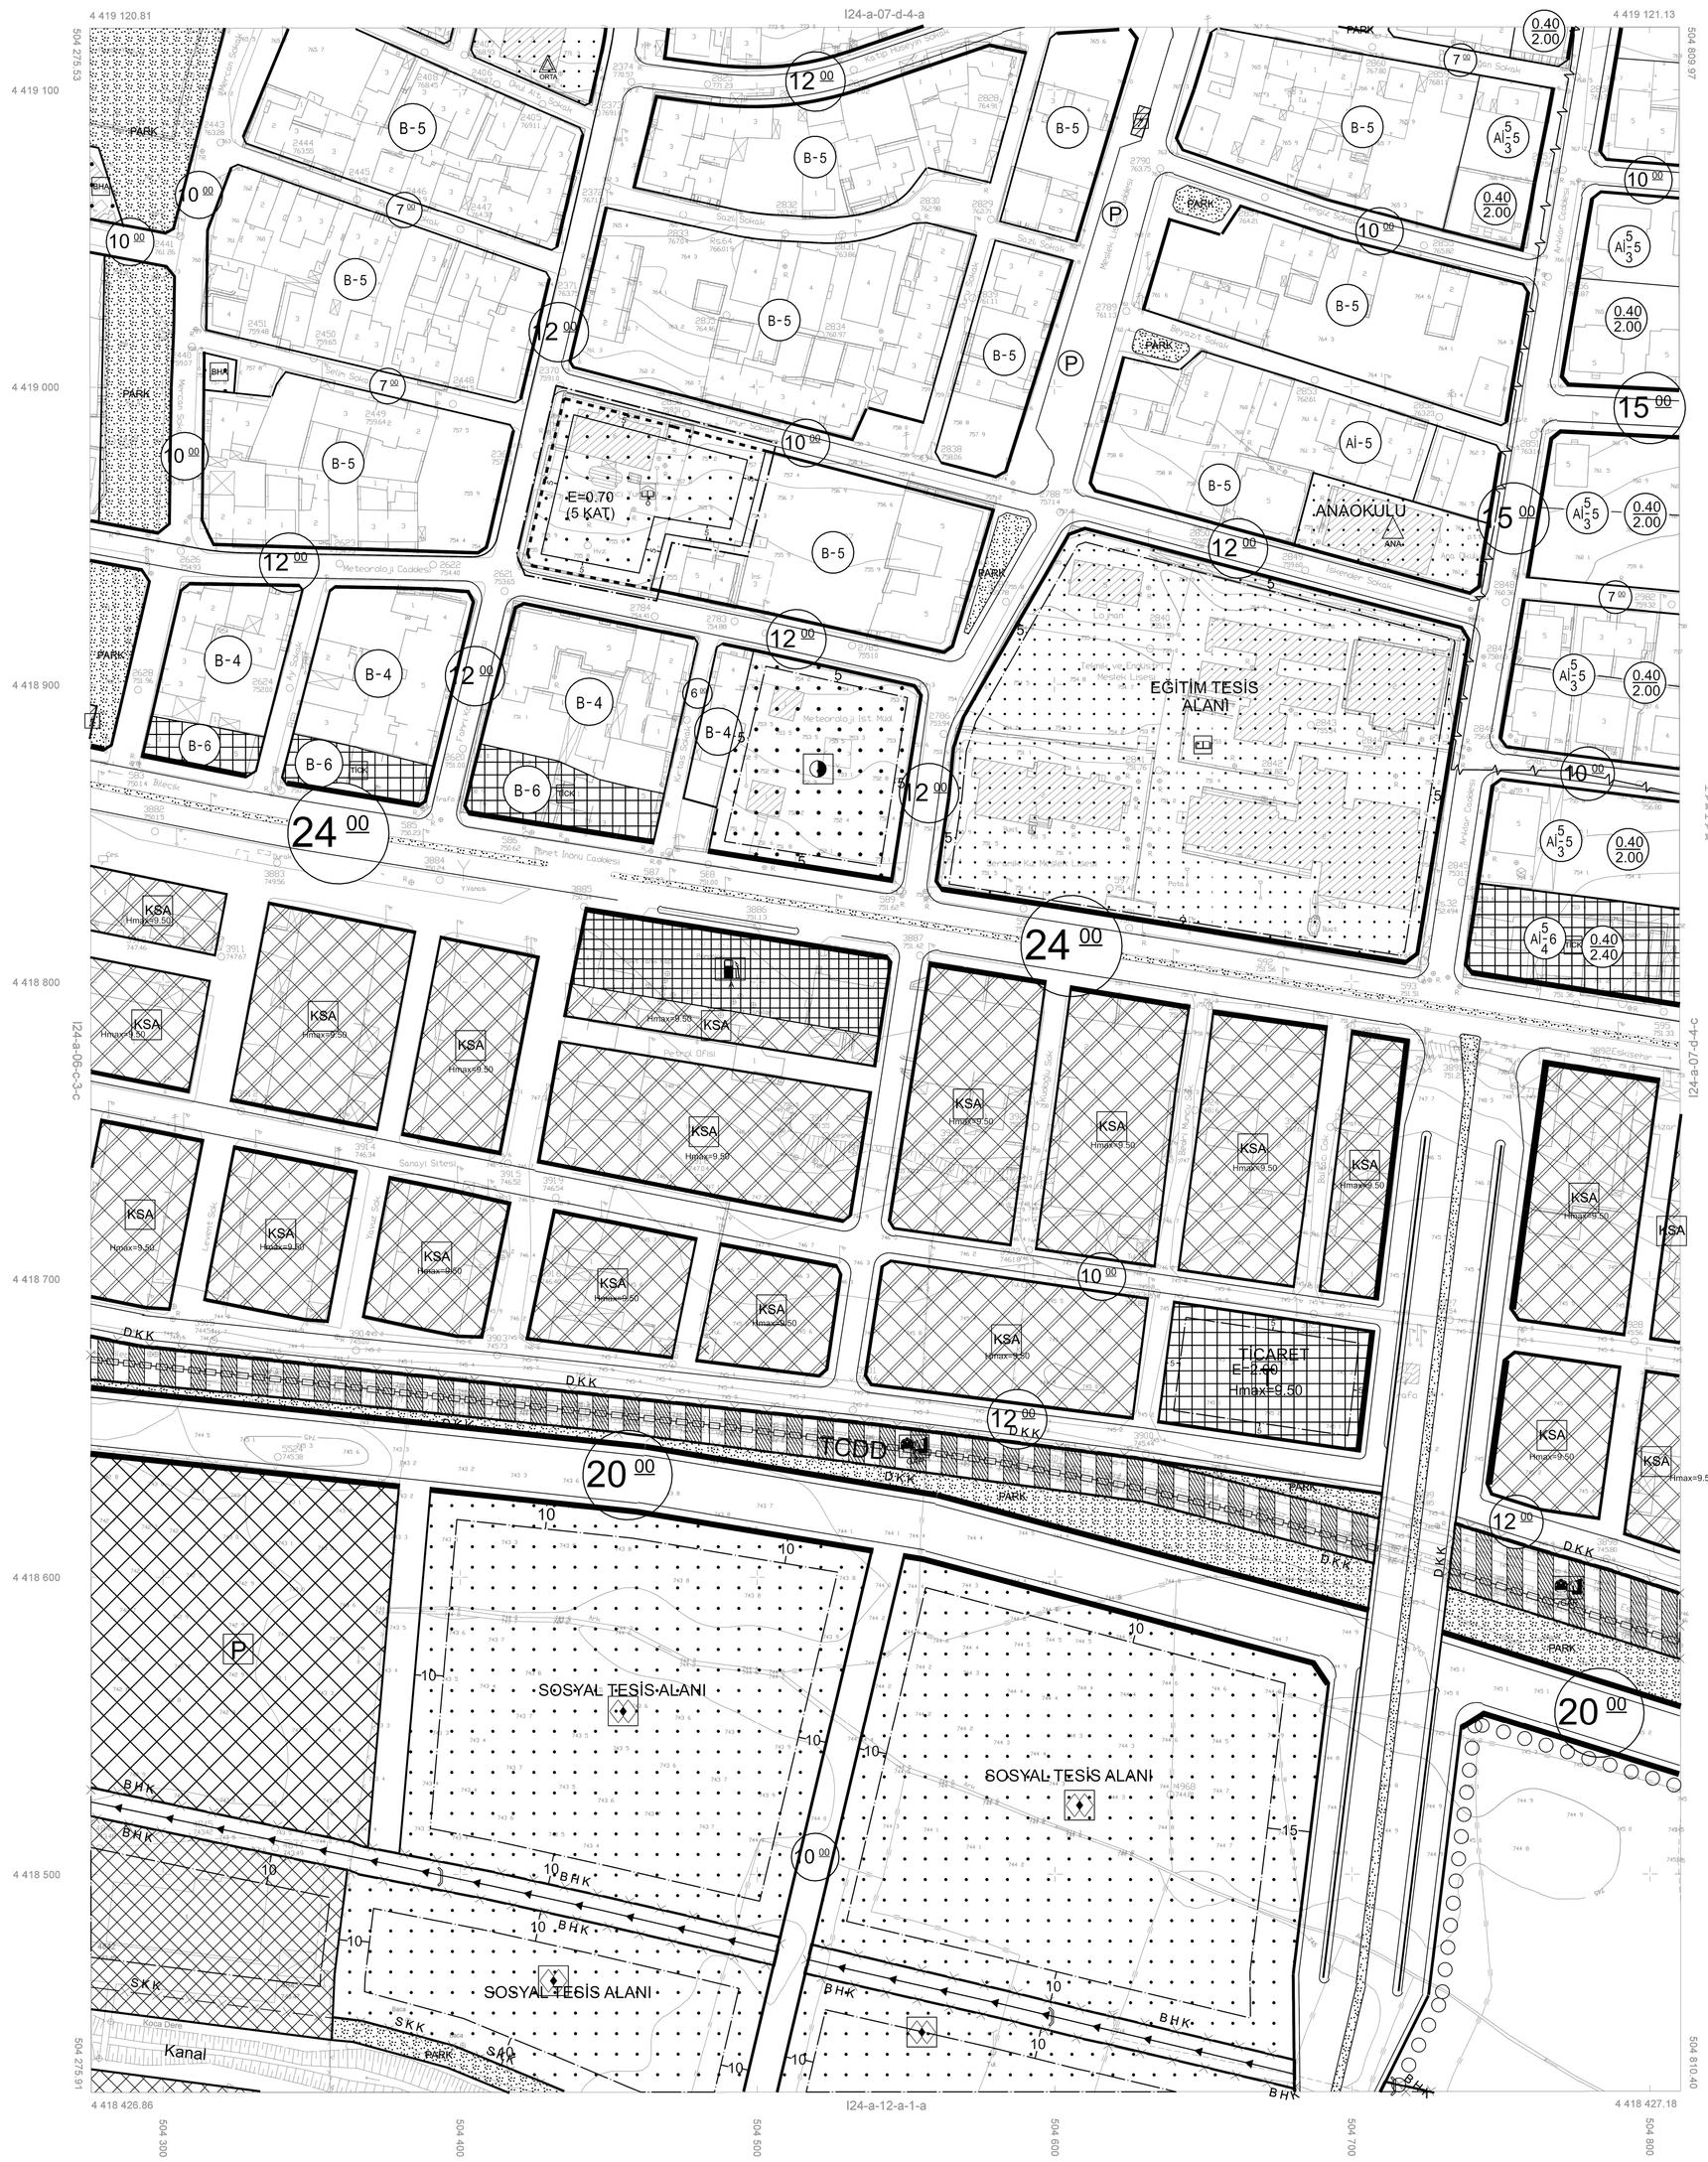

BOZÜYÜK I24-a-07-d-4-d
(BİLECİK)

HAVA FOTOGRAFLARINDAN FOTOGRAMETRİK YÖNTEMLE YAPILAN BİLECİK İLİ BOZÜYÜK İLÇESİNE AİT 69 ADET 1/1.000 ÖLÇEKLİ HALİHAZIR HARİTA 3194 SAYILI İMAR YASASININ 7/A MADDESİNE GÖRE İNCELENDİ VE ONANDI.

02/03/2007

AHMET BERBEROĞLU
BOZÜYÜK BELEDİYE BAŞKANI

AYDIN KAYA
FEN İŞLERİ MÜDÜRÜ

Bu Pafta Bilgisayar Ortamında ITRF indeksinde hazırlanmıştır.

1/1000