

PAFTA İNDEKSİ I24-A-06-C-4-C	I24A06C4C
---------------------------------	-----------

Planın Adı	Bilecik İl, Bozüyük İlçesi, Kasımpaşa Mahallesi Tapuda Çarşı Mahalle 261 ada 24 parselde 1/1000 Ölçekli Uygulama İmar Planı değişikliği.
Şehir Plancısı	ADI-SOYADI/FİRMA İMZA

Plan İşlem No:

Bilecik İl, Bozüyük İlçesi, Kasımpaşa Mahallesi Tapuda Çarşı Mahalle 261 ada 24 parselde hazırlanan 1 paftalık 1/1000 Ölçekli Uygulama İmar Planı değişikliği
.....tarihli vesayılı Bozüyük Belediyesi Meclis Kararı ile onaylandı.

Meclis Başkanı

Katip

Katip

BİLECİK İLİ, BOZÜYÜK İLÇESİ, KASIMPAŞA MAHALLESİ TAPUDA ÇARŞI MAHALLE 261 ADA 24 PARSELDE 1/1000 ÖLÇEKLİ UYGULAMA İMAR PLANI DEĞİŞİKLİĞİ GÖSTERİM

SINIRLAR

PLANLAMA SINIRLARI

- PLAN DEĞİŞİKLİĞİ SINIRI
- YAPI YAKLAŞMA SINIRI
- FONKSİYON AYRIM SINIRI

ALAN KULLANIMLARI

YAPI DÜZENİ VE YOĞUNLUKLARI

E= EMSAL

... KAT KAT SAYISI

KENTSEL ÇALIŞMA ALANLARI


- TİCARET-TURİZM ALANI
- BELEDİYE HİZMET ALANI ALANI

- DÜZELTİLEN CEPHE ÇİZGİSİ
- KORUNAN CEPHE ÇİZGİSİ
- ÖNERİLEN CEPHE ÇİZGİSİ

PLAN NOTLARI:

- Belediye Hizmet Alanında, plan paftasında yapılaşma şartları belediye tarafından belirlenir.
- Belirtilmeyen kısımlarda Bozüyük İlçesi 1/1000 ölçekli ilave Revizyon Uygulama İmar Planı notları/hükümleri geçerlidir.

BOZÜYÜK (BİLECİK) I24-a-06-c-4-c

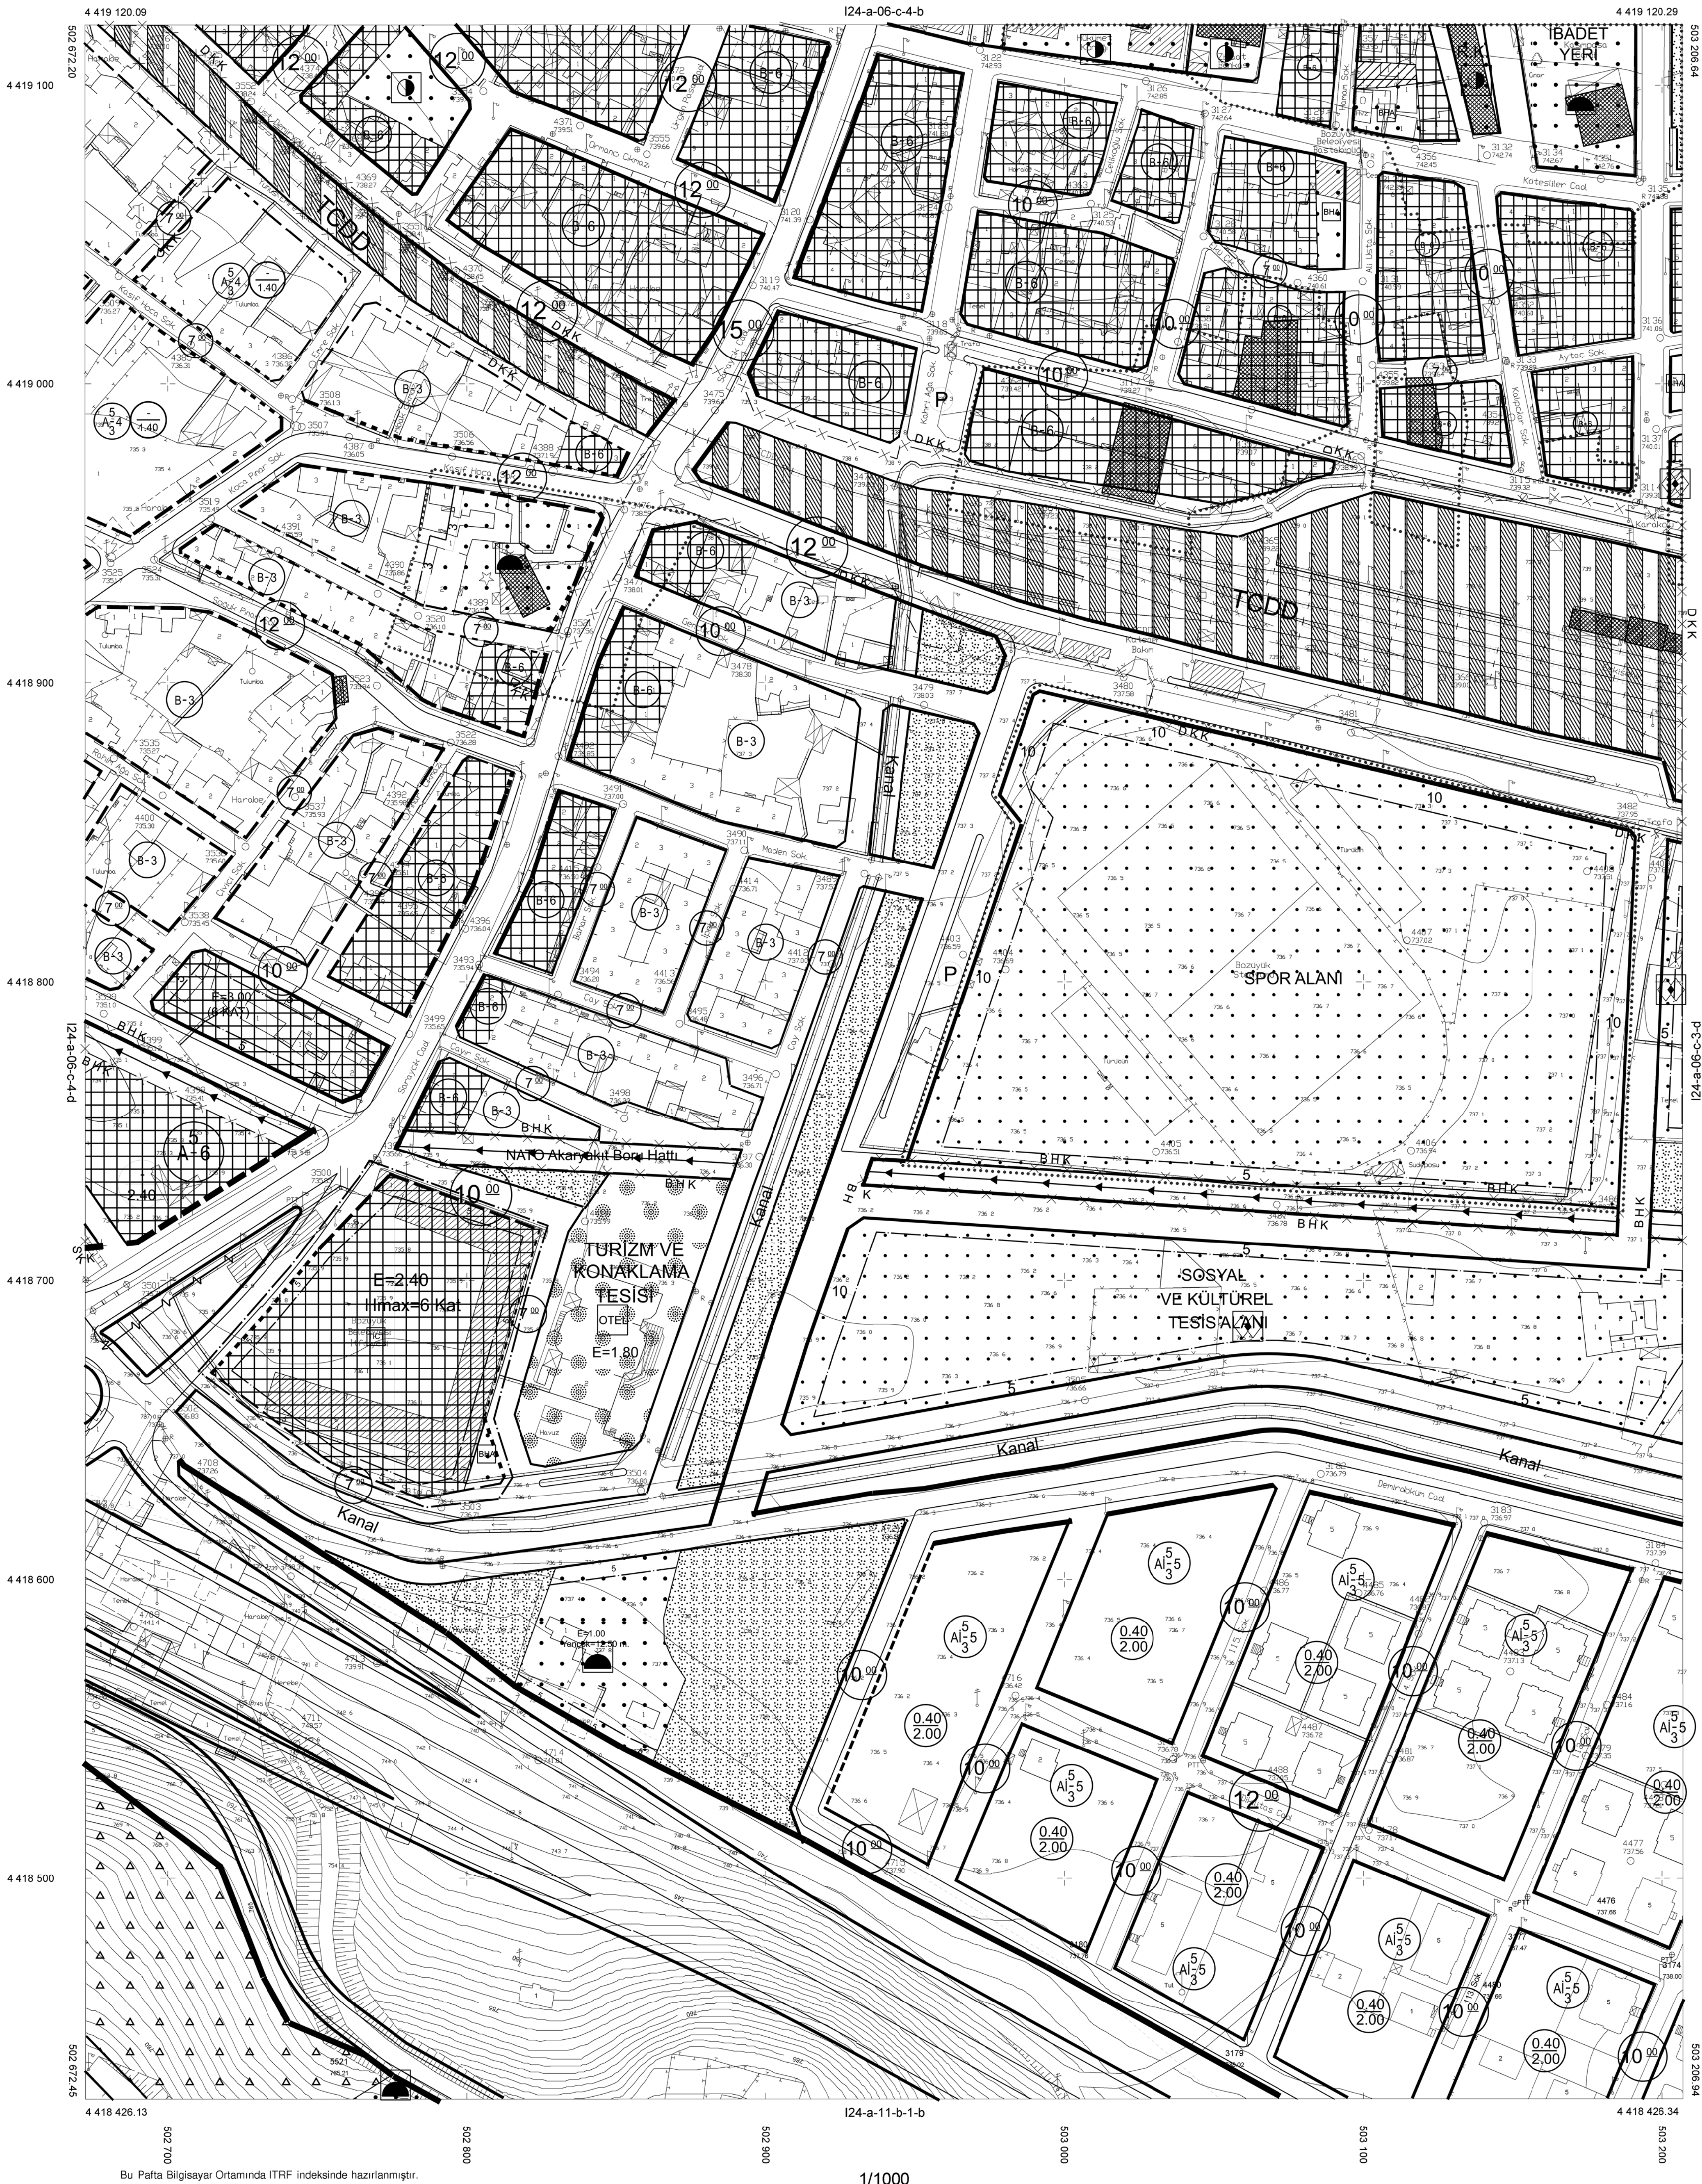

HAVA FOTOĞRAFLARINDAN FOTOGRAFETRİK
YÖNTEMLERLE YAPILAN BİLECİK İLİ BOZÜYÜK
İLÇESİNE AIT 69 AKET 1/10.000 ÖLÇEKLİ
HALİNDEN HARİTA 30.14 SAYILI İMAR
YASASININ 7/A MADDESİNE GÖRE
İNCELENİP VE ONAYLADI.

02/09/2007

AHMET BİRGÖRÖRLÜ
BOZÜYÜK BELEDİYE BAŞKANI

AYDIN AL
FEN BİLİMİ MÜDÜRÜ

Bu Pafta Bilgisayar Ortamında ITRF indeksiinde hazırlanmıştır.

1/1000

BOZÜYÜK I24-a-06-c-4-c
(BİLECİK)