

PAFTA İNDEKSİ I24-A-12-A-2-D	I24A12A2D	I24A12A2C
---------------------------------	-----------	-----------

Planın Adı	Bilecik İl, Bozüyük İlçesi, Yeni Mahalle 1042 ada 1 parsel ve çevresinde hazırlanan 2 paftalık 1/1000 Ölçekli Uygulama İmar Planı Değişikliği
Şehir Plancısı	ADI-SOYAD/FİRMA İMZA

Plan İşlem No:

Bilecik İl, Bozüyük İlçesi, Yeni Mahalle 1042 ada 1 parsel ve çevresinde hazırlanan 2 paftalık 1/1000 Ölçekli Uygulama İmar Planı Değişikliği .....tarihli ve ..... sayılı Bozüyük Belediyesi Meclis Kararı ile onaylandı.

Meclis Başkanı Katip Katip

## BİLECİK İLİ, BOZÜYÜK İLÇESİ, YENİ MAHALLE 1042 ADA 1 PARSEL VE ÇEVRESİNDE 1/1000 ÖLÇEKLİ UYGULAMA İMAR PLANI DEĞİŞİKLİĞİ GÖSTERİMİ

### SINIRLAR

#### PLANLAMA SINIRLARI

- PLAN DEĞİŞİKLİĞİ SINIRI
- YAPI YAKLAŞMA SINIRI
- FONKSİYON AYRIM SINIRI

### ALAN KULLANIMLARI

#### KENTSEL ÇALIŞMA ALANLARI

- RESMİ KURUM ALANI

#### AÇIK VE YEŞİL ALANLAR


- PARK
- DÜZELTİLEN CEPHE ÇİZGİSİ
- KORUNAN CEPHE ÇİZGİSİ
- ÖNERİLEN CEPHE ÇİZGİSİ

### PLAN NOTLARI:

1) Resmî kurum alanında belirtilen yaklaşma mesafesi hariç diğer yaklaşma koşulları avan projeye göre belirlenir.

01	a	b
06	1	2
14	A	C
18		
21	22	23
24	25	

## BOZÜYÜK (BİLECİK) I24-a-12-a-2-d

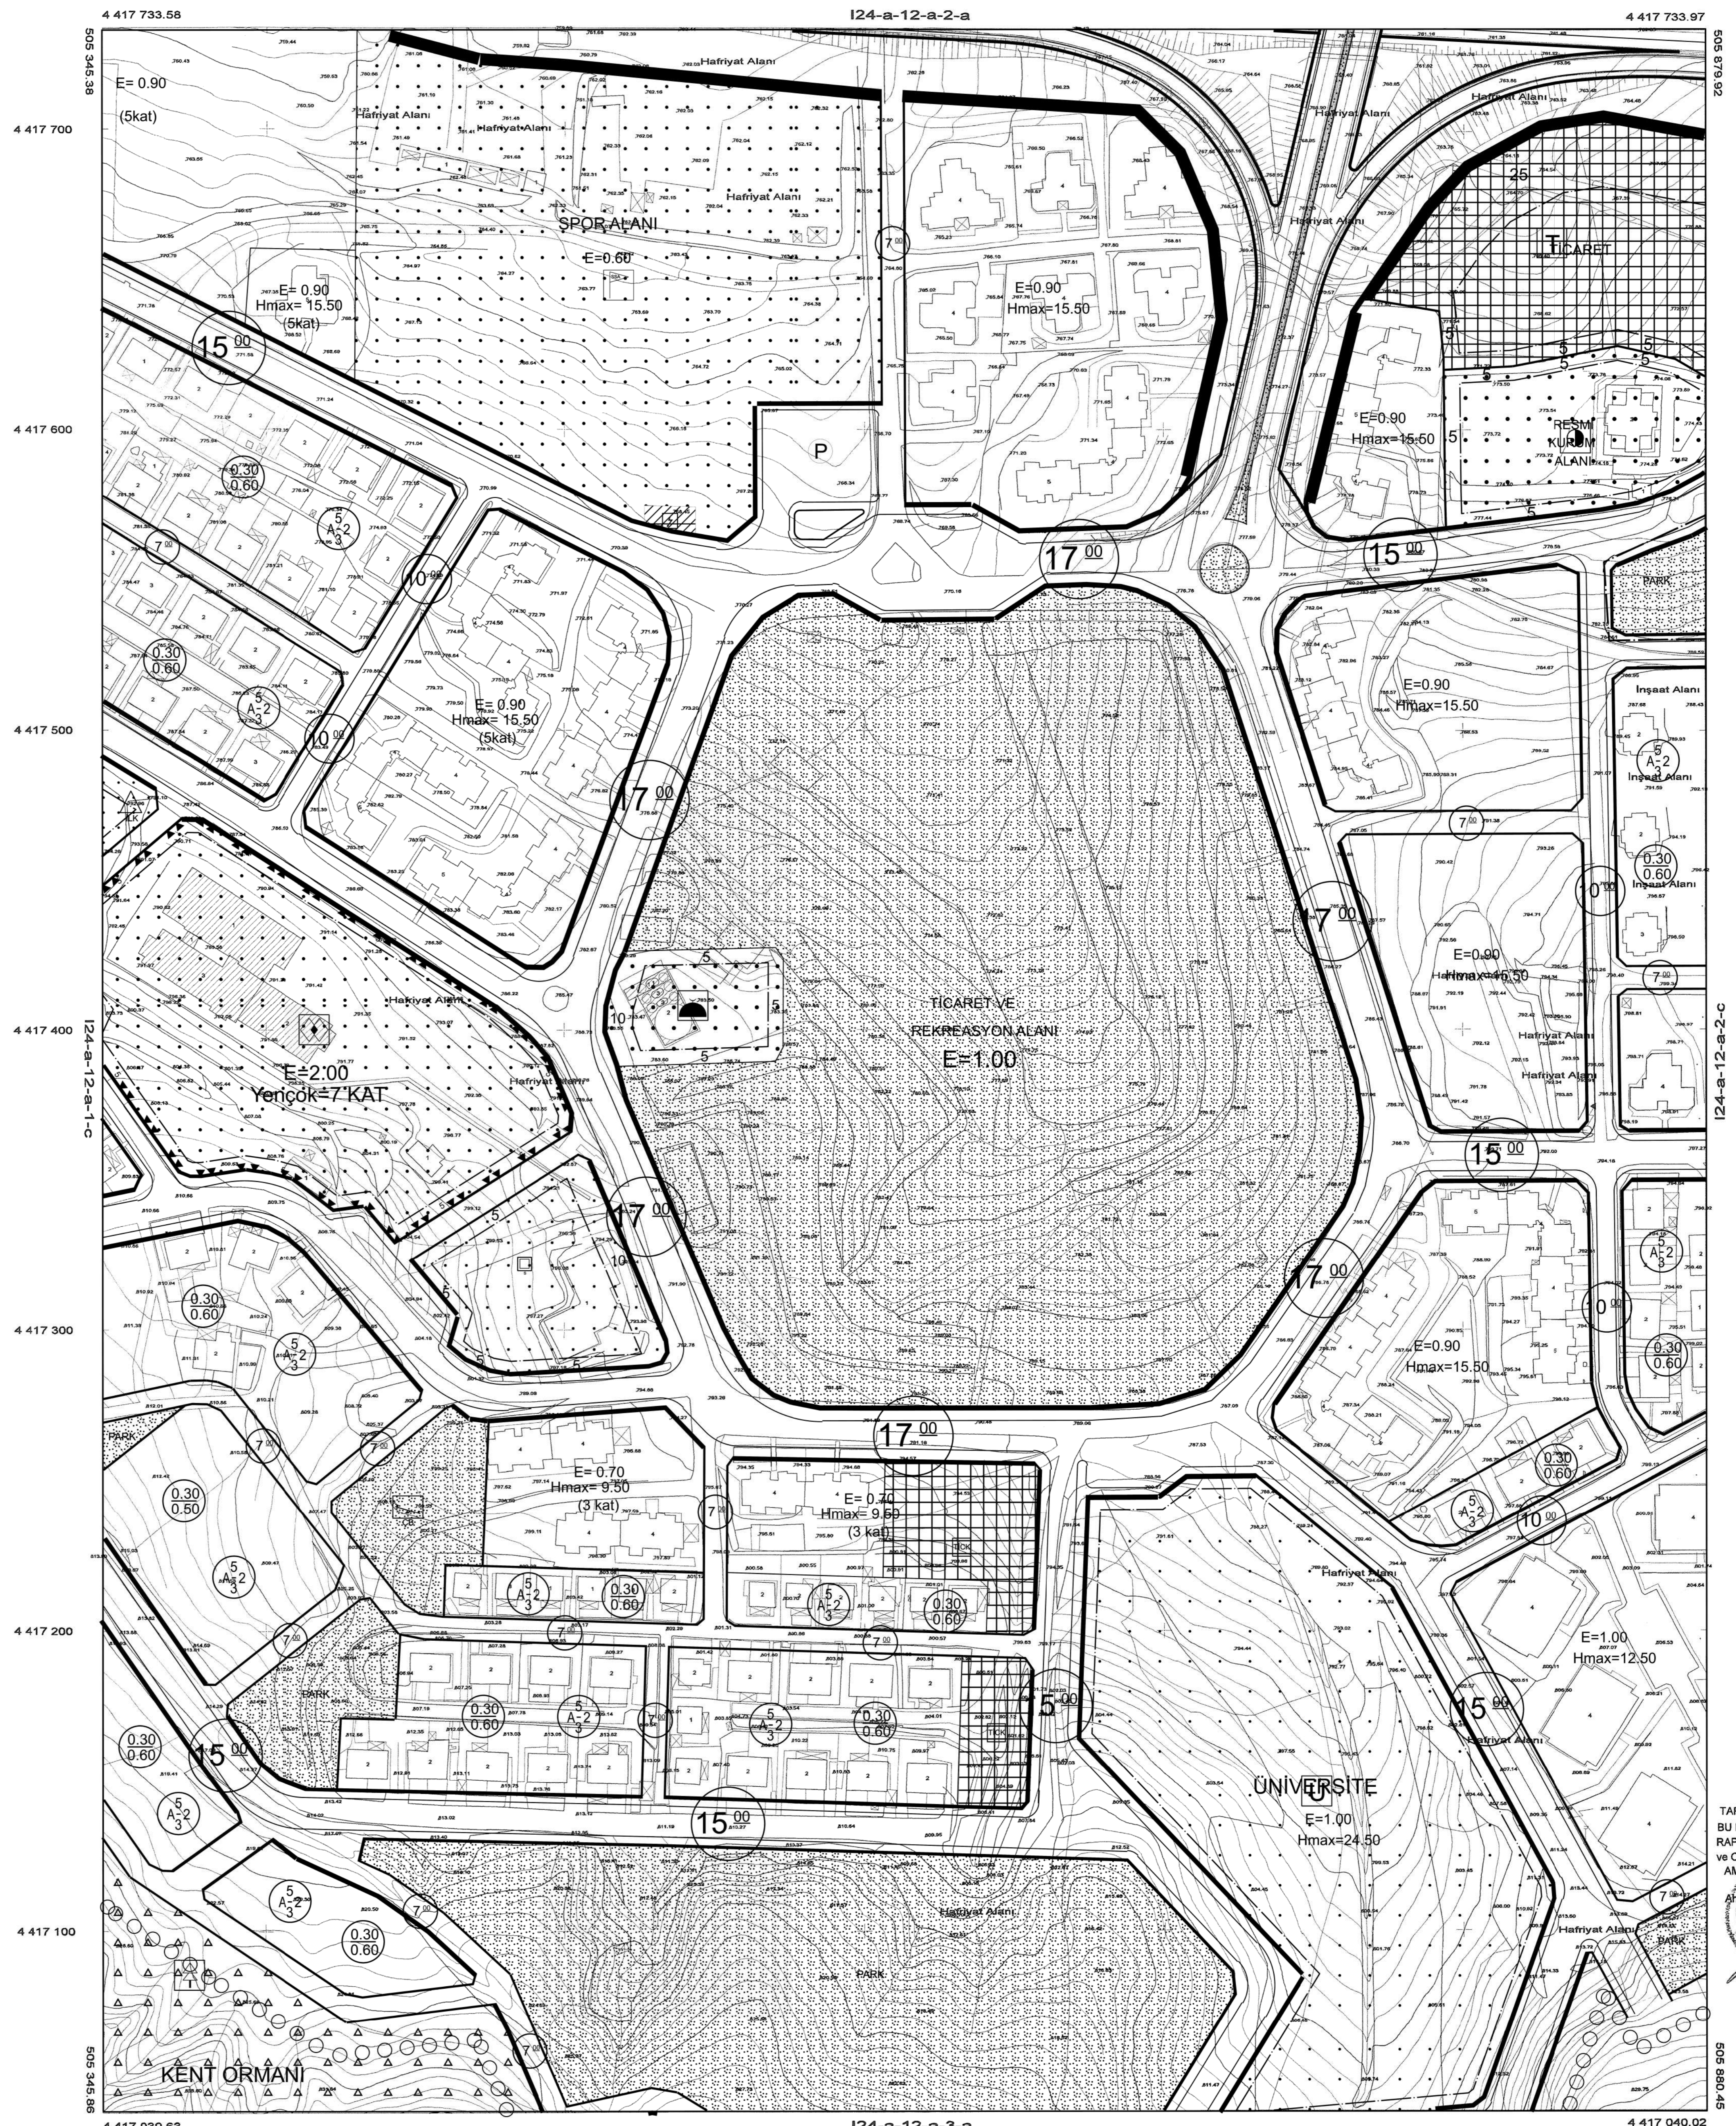

BOZÜYÜK I24-a-12-a-2-d  
(BİLECİK)

I24-a-12-a-2-c

MÜT. RECAİ AKSU  
TARAFINDAN HAZIRLANAN  
BU PAFTA, JEOLJİK ETÜD  
RAPORU İÇİN HAZIRLANMIŞ  
VE ONANMIŞTIR. BAŞKA BİR  
AMAÇLA KULLANILMAZ.

Ahmet BERBEROĞLU  
Belediye Şefi

Recai AKSU  
Harita Müh.

505 089 500

KONTROL MÜTEAHHİT ve TERSİMAT

Menher TSY İmar İşleri Md. RECAİ AKSU Harita Müh.

1:1000