

PAFTA İNDEKSİ I24-A-07-D-4-D		I24A07D4D	
Planın Adı	Yeni Mahalle, 408 ada 1 parsel ve 414 ada 740 parselde 1/1000 Ölçekli Uygulama İmar Planı değişikliği.		
Şehir Plancısı	ADI-SOYADI/FİRMA	İMZA	

Plan İşlem No:
Ölçek:

Bilecik İli, Bozüyük İlçesi, Yeni Mahallesinde
408 ada 1 parsel ve 414 ada 740 parselde hazırlanan 2 paftalık 1/1000 ölçekli uygulama imar planı
.....tarihli ve sayılı Bozüyük Belediyesi Meclis Kararı ile onaylandı.

Meclis Başkanı Katip Katip

BİLECİK İLİ, BOZÜYÜK İLÇESİ, YENİ MAHALLE 408 ada 1 parsel ve 414 ada 740 parselde 1/1000 ÖLÇEKLİ UYGULAMA İMAR PLANI DEĞİŞİKLİĞİ GÖSTERİM

SINIRLAR

PLANLAMA SINIRLARI

PLAN DEĞİŞİKLİĞİ SINIRI

YAPI YAKLAŞMA SINIRI

ALAN KULLANIMLARI

SOSYAL ALTYAPI ALANLARI

SOSYAL VE KÜLTÜREL TESİS ALANI

KÜLTÜREL TESİS ALANI

EGİTİM TESİSLERİ ALANI

ANAOKULU ALANI

EGİTİM TESİS ALANI


PLAN NOTLARI:

- Kültürel Tesis Alanında, plan paftasında gösterilmeyen diğer yapı yaklaşma sınırları ve yapı inşaat alanı koşulları (Emsal, TAKS, KAKS, yükseklik vb) avan projeye göre belirlenecektir.
- Anaokulu Alanında, yapı yaklaşma sınırları ve yapı inşaat alanı koşulları (Emsal, TAKS, KAKS, yükseklik vb) avan projeye göre belirlenecektir.
- Belirtilmeyen kısımlarda Bozüyük İlçesi 1/1000 ölçekli İlave Revizyon Uygulama İmar Planı notları/hükümleri geçerlidir.

01	a	b	c	24
06	a	b	c	
11		A		
16				
21	22	23	24	25

1	2	3
a	b	c
A	B	C

BOZÜYÜK (BİLECİK) I24-a-07-d-4-d

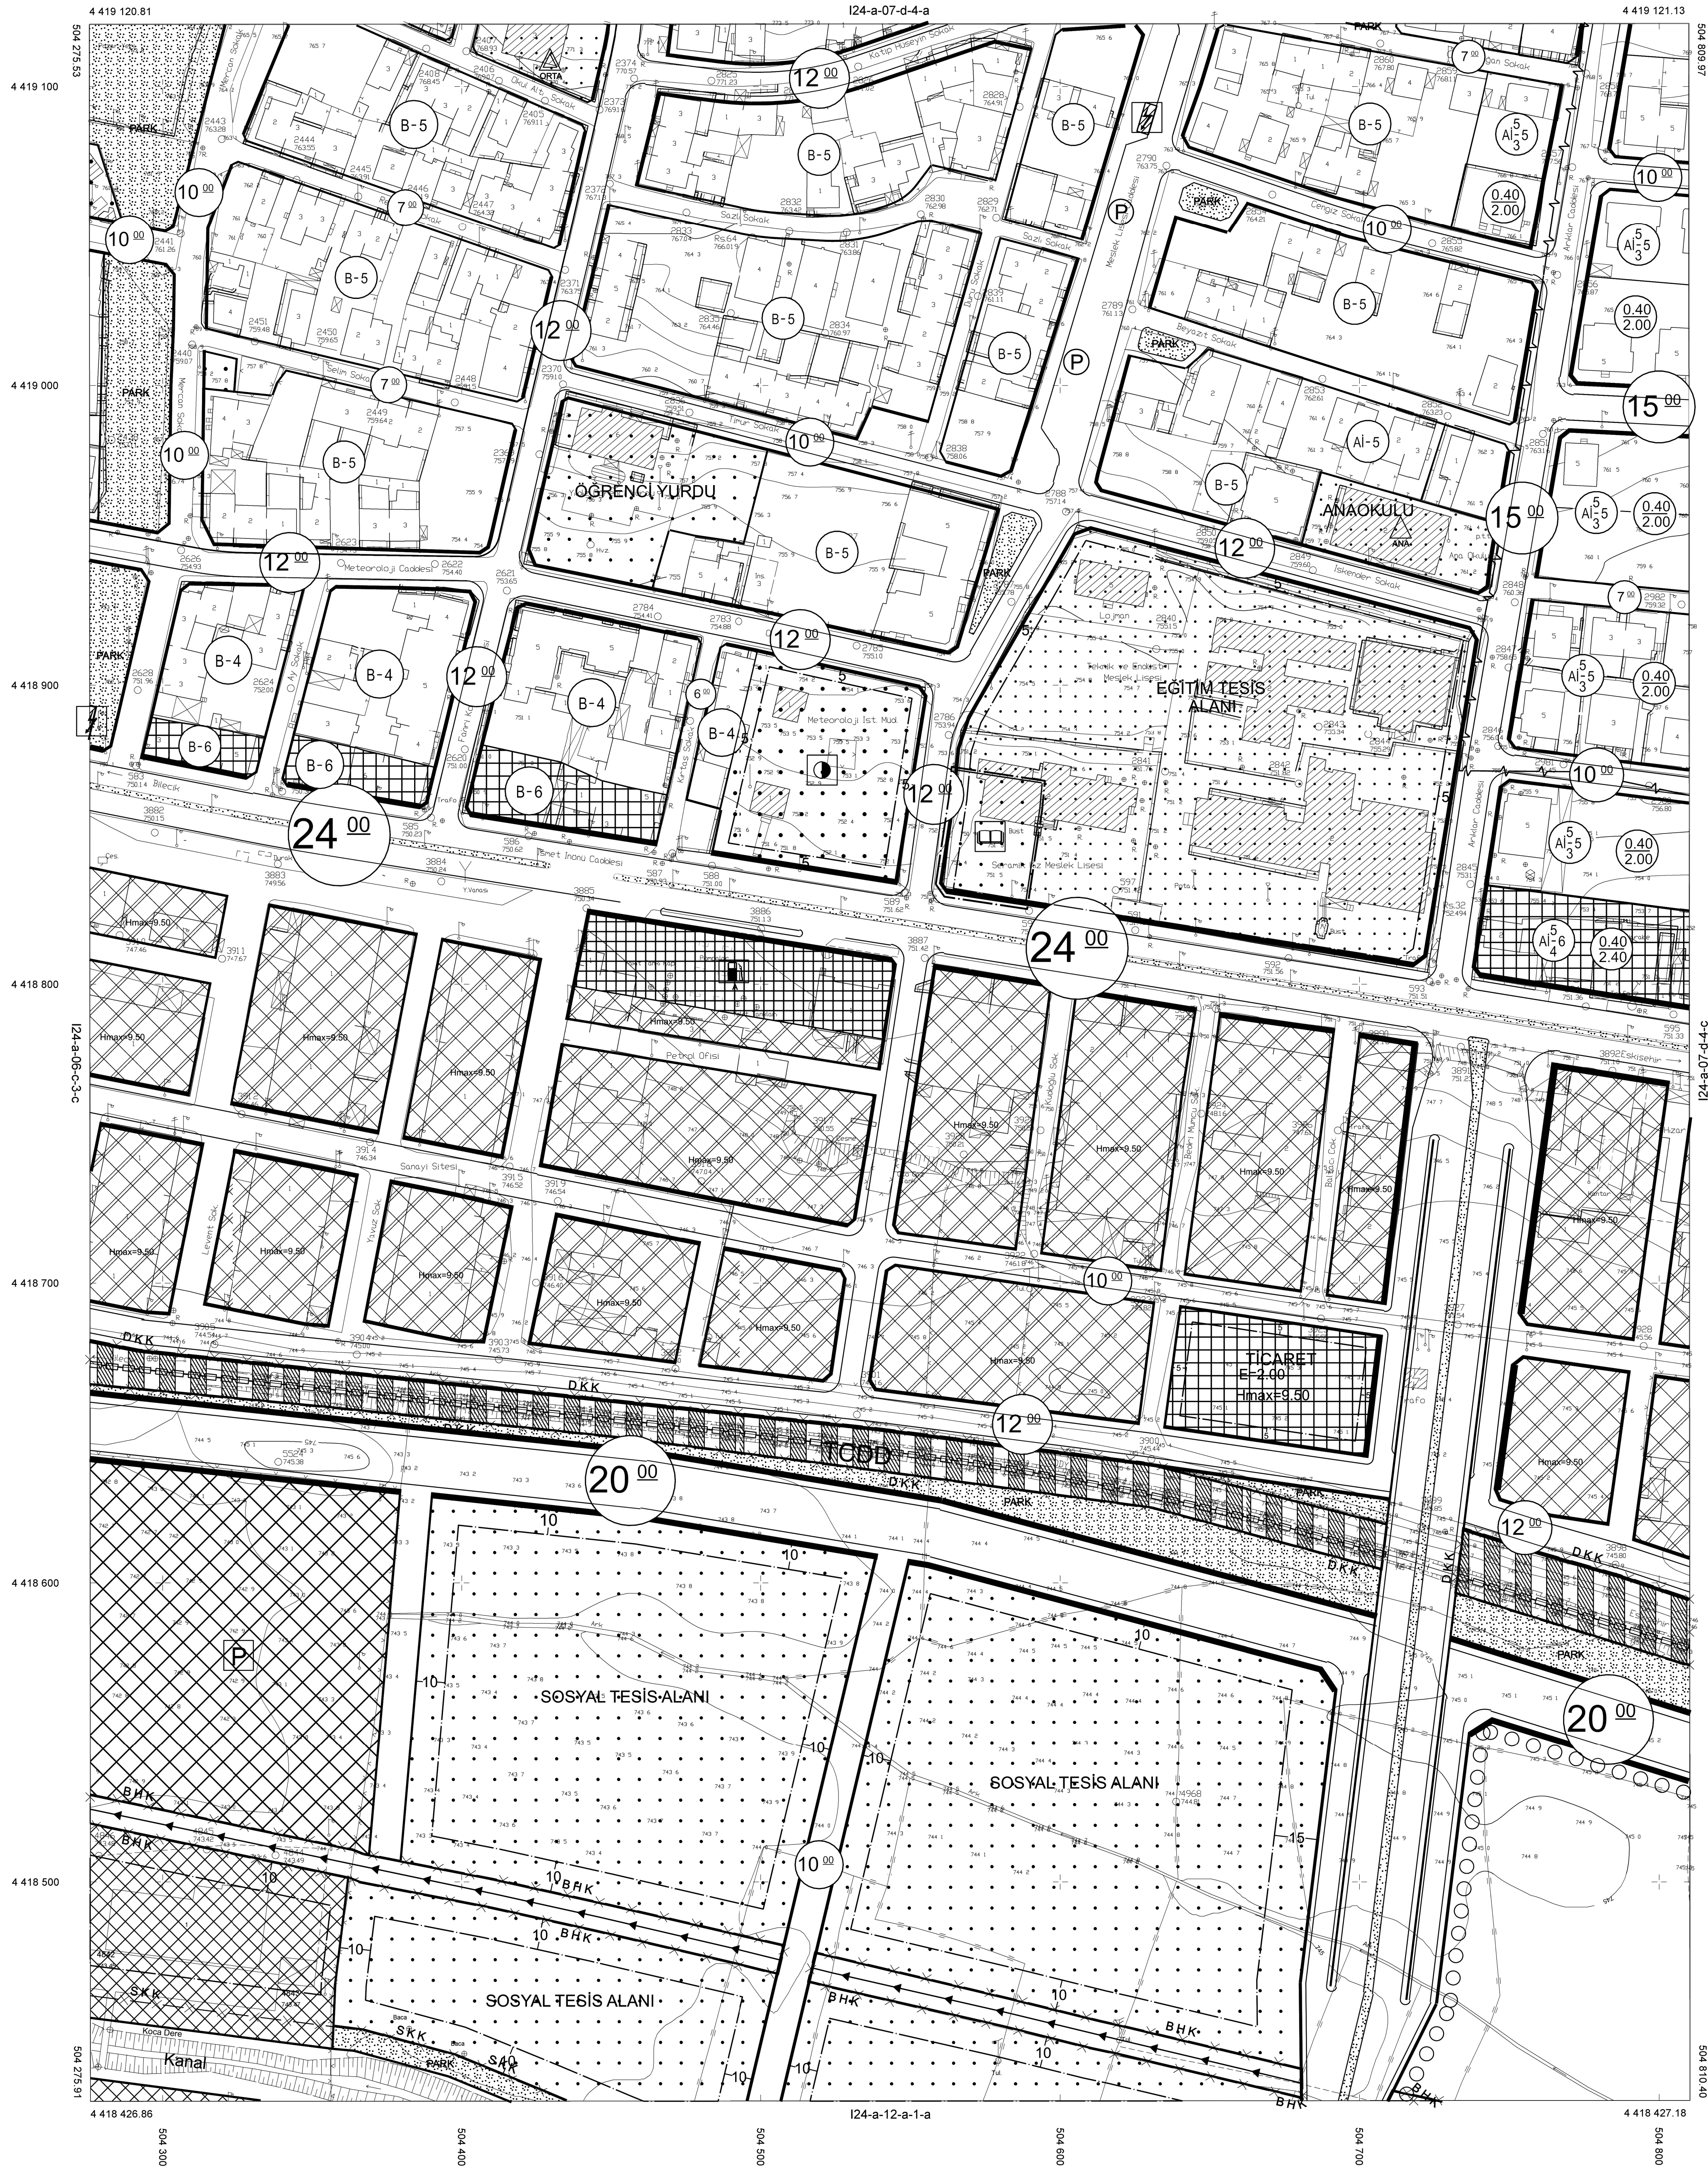

BOZÜYÜK I24-a-07-d-4-d (BİLECİK)

HAVA FOTOĞRAFLARINDAN FOTOGRAFİYERK
YÖNTEME YAPILAN BİLECİK İLİ BOZÜYÜK
İLÇESİNİN KAT: 69 ALDET 1 VE 600 ÖLÇEKLİ
HALI KATIR HARİTA 30.34 SAYILI İMAR
YASASININ 7/A MADDESİNE GÖRE
İNCELENİP VE ÇIKARILMIŞTIR.

95/3/2007

AHMET BERBEROĞLU
BOZÜYÜK BELEDİYESİ BAŞKANI

AYDIN KURBAN
FEN VE İNŞAAT MÜDÜRÜ